


REGOLAMENTO URBANISTICO

Legge Regionale 3 Gennaio 2005 n. 1


Modifiche oggetto di osservazioni al Piano Strutturale, Aprile 2004

Urbanistica e paesaggio:

dott. arch. Carlo Nesi (progettista incaricato)
dott. arch. Claudio Mancianti
dott. arch. Massimo Marini

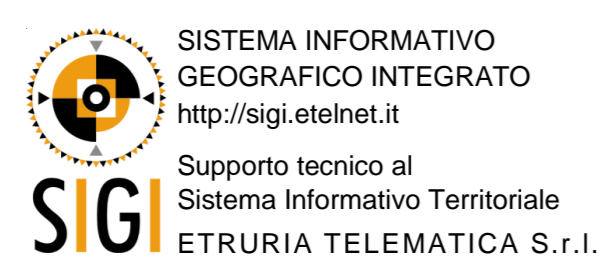

Quadro di unione

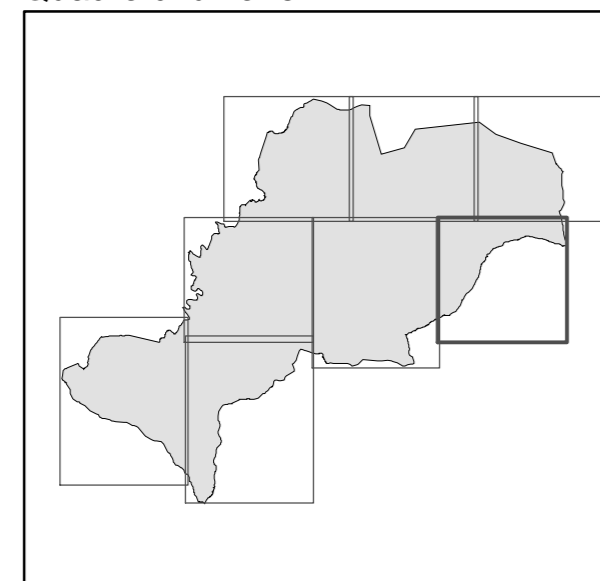

Geologia:

Geosol s.n.c
dott. geol. Mauro Cartocci
dott. geol. Andrea Capotorti
collaboratore
dott. Alessandro Ciafi

Ottobre 2006

07f

Disciplina del territorio extraurbano
classificazione del patrimonio edilizio esistente

Scala 1 : 5000

Legenda:

- Edifici di Classe I
- Edifici di Classe II
- Edifici di Classe III
- Edifici di Classe IV
- Aree di pertinenza degli aggregati e dei beni storico architettonici AP1
- Aree di pertinenza dei centri urbani AP CU
- Aree di pertinenza degli aggregati e dei beni storico architettonici AP2
- Aree di pertinenza del PTC

Subsistemi paesistico ambientali

- Monte Cetona
- La catena dei poggi
- La collina coltivata
- Paesaggio agrario periurbano di alto valore storico-ambientale
- I sodi
- Le crete
- Lago dell'Elvella
- La piana del Paglia

