

Comune di San Casciano Dei Bagni
Provincia di Siena

SISTEMAZIONE DI VIALE MANCIATI E REALIZZAZIONE MARCIAPIEDE



PROGETTO DEFINITIVO



TAV.01: planimetria generale

Progetto arch. Renzo Rappoli

San Casciano dei Bagni 13 settembre 2013

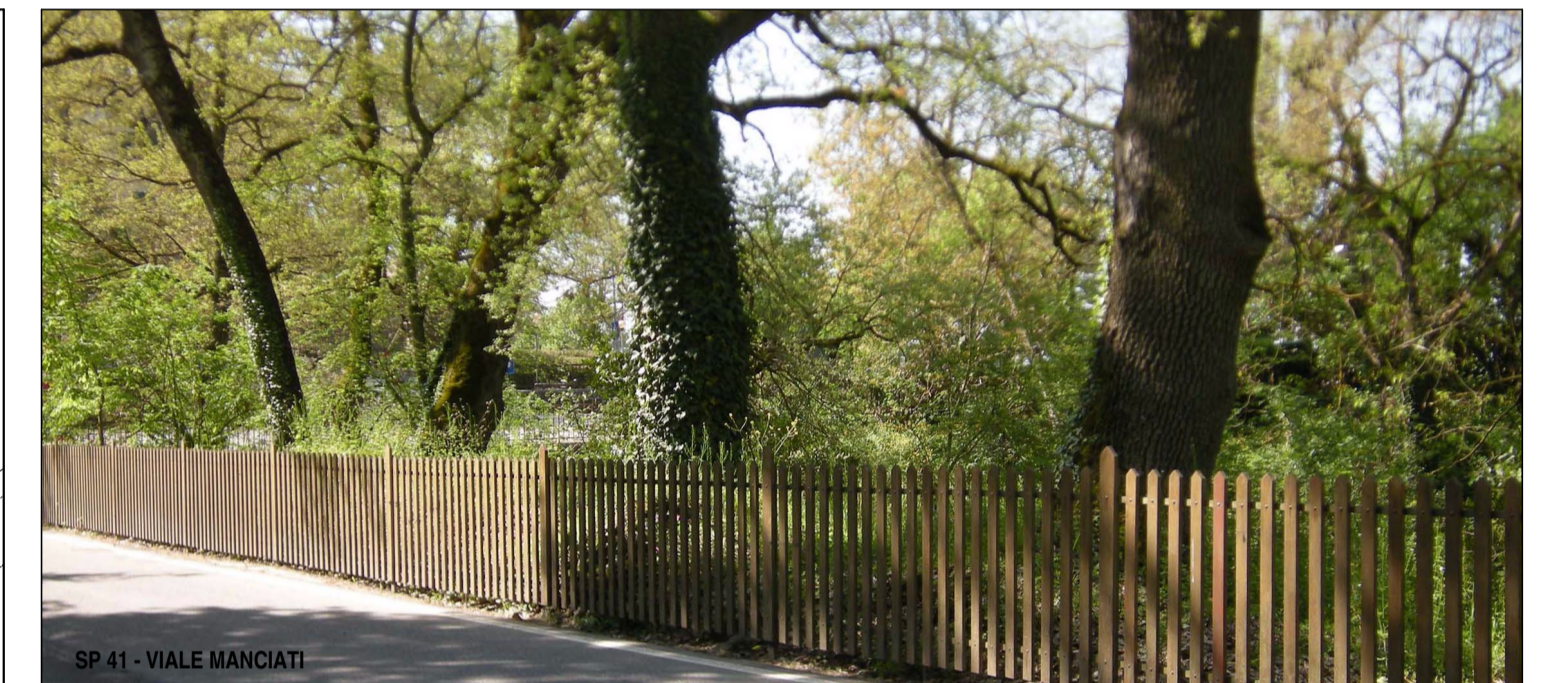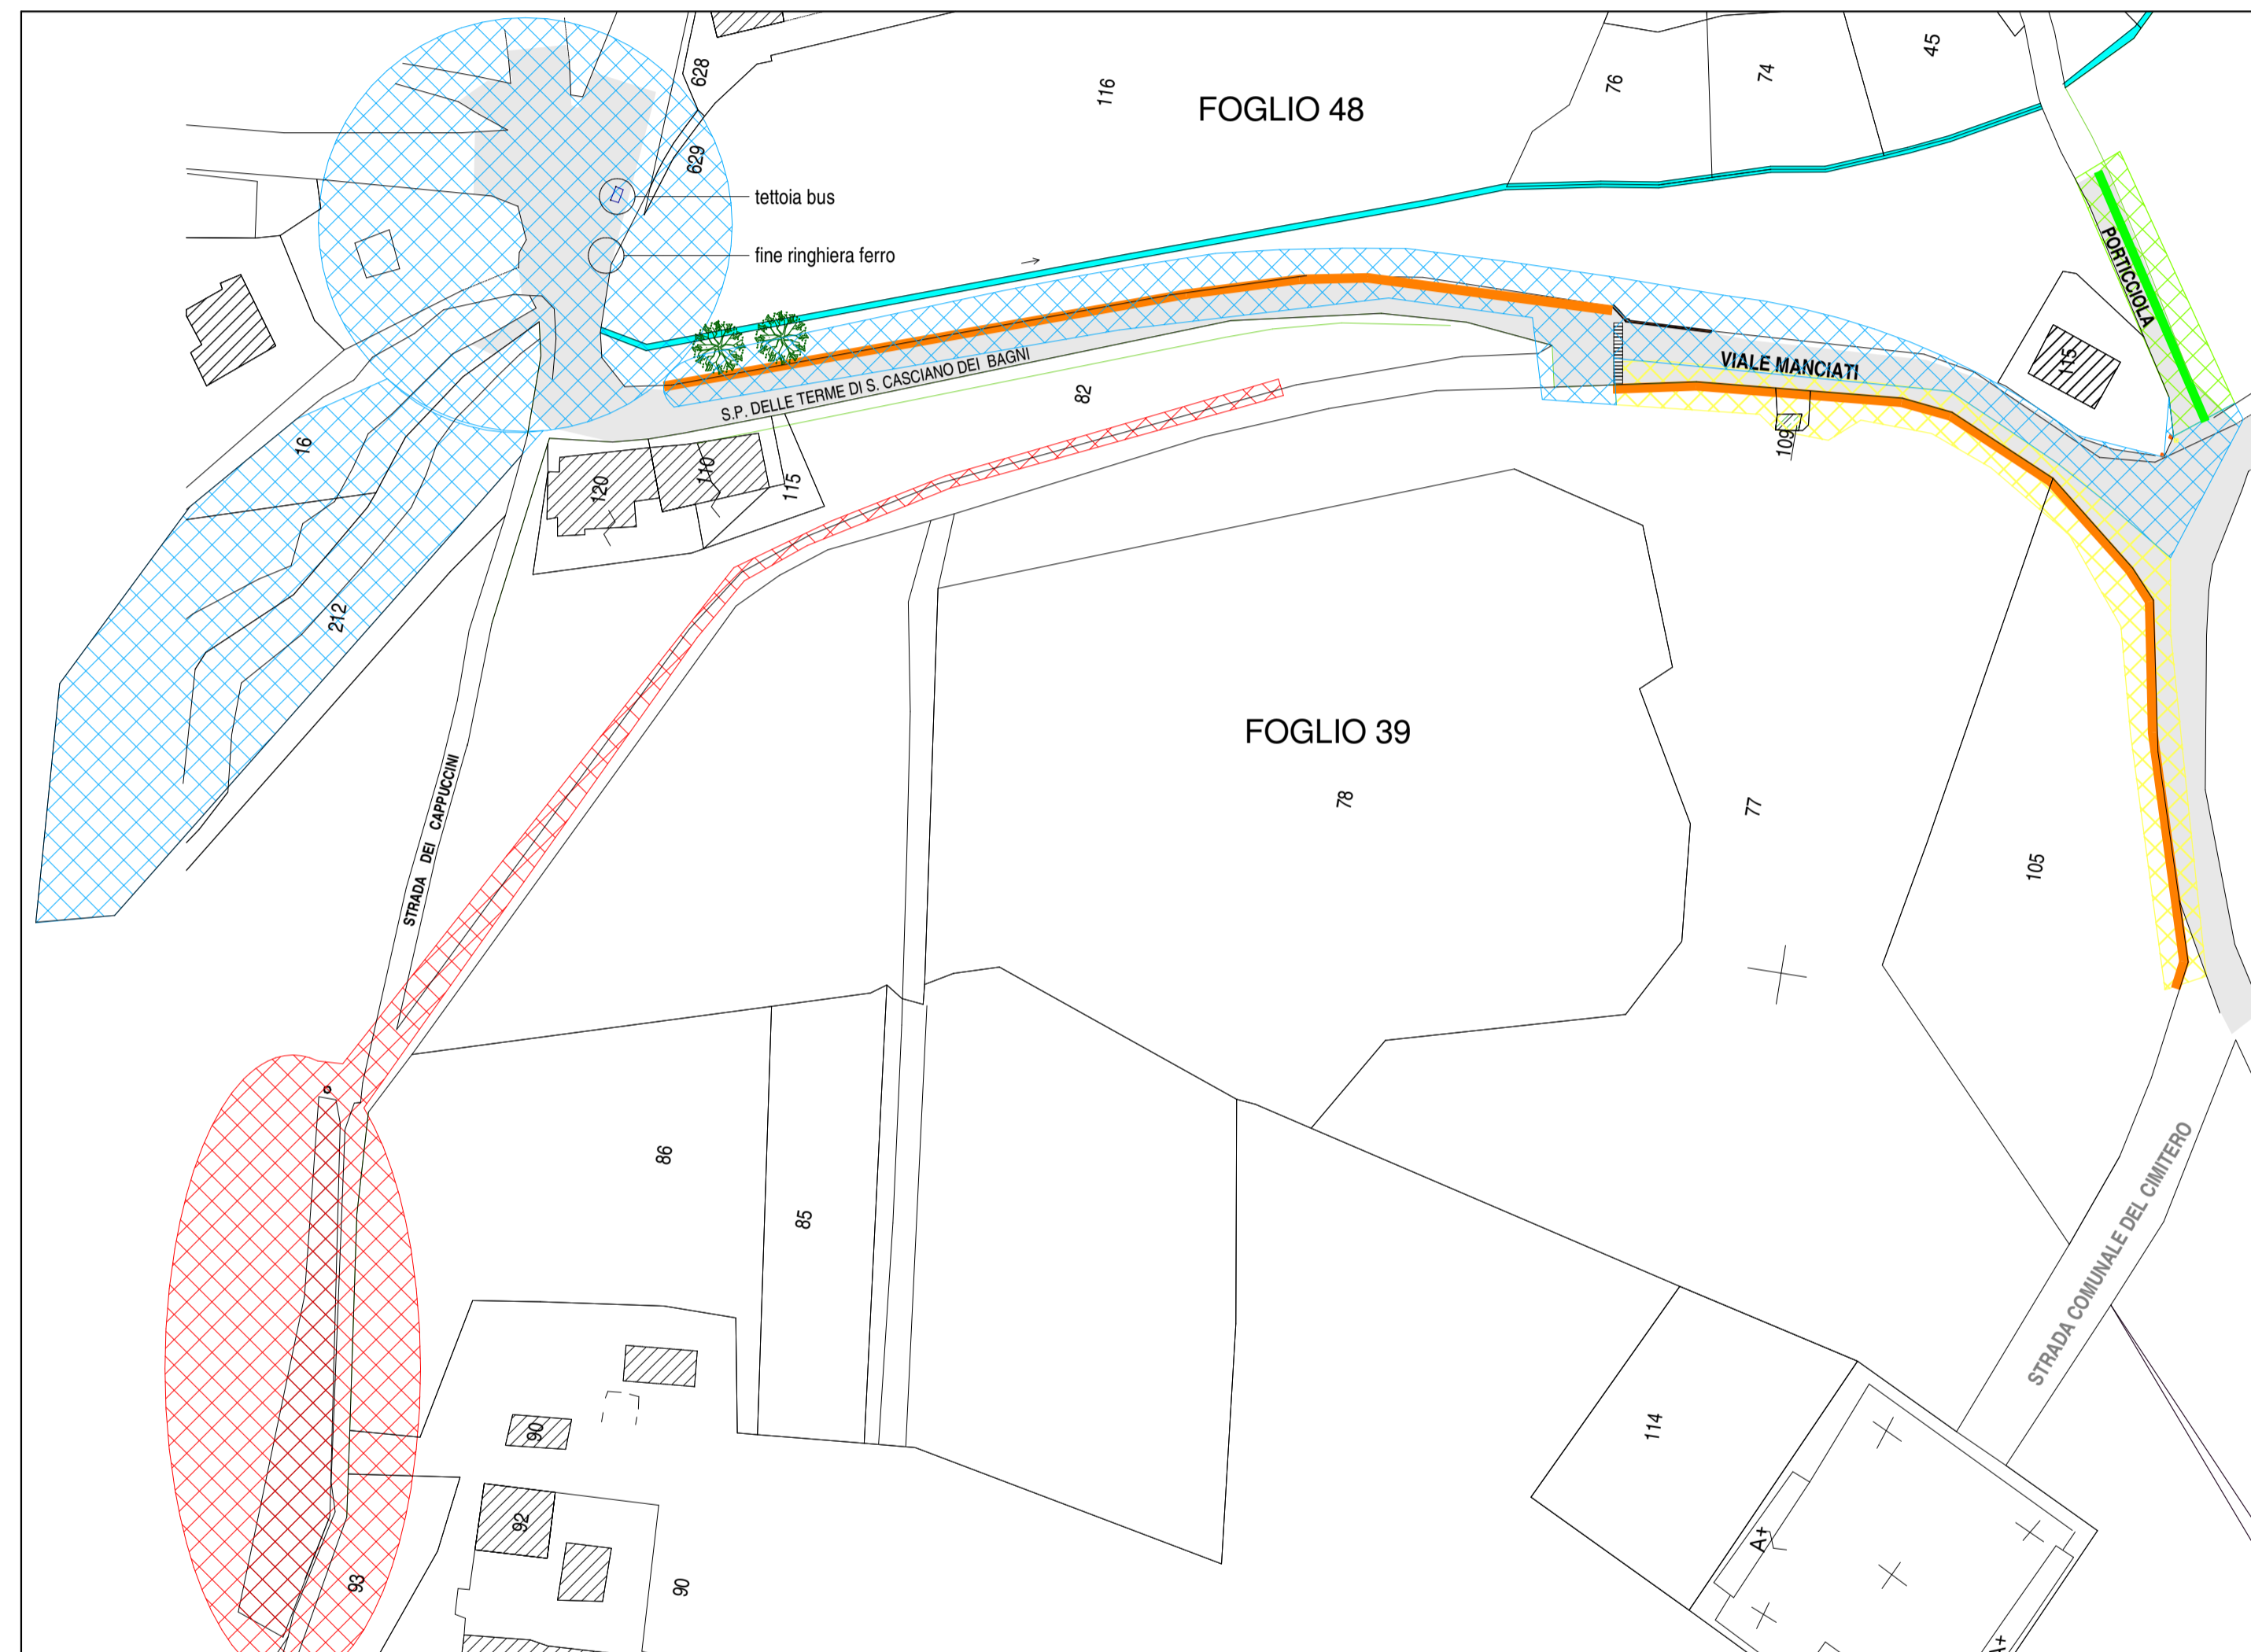

SP.41 - VIALE MANCIATI



SP.41 - VIALE MANCIATI



SP.41 - VIALE MANCIATI