Comune di San Casciano Dei Bagni
Provincia di Siena

SISTEMAZIONE DI VIALE MANCIATI E REALIZZAZIONE MARCIAPIEDE

P R O G E T T O D E F I N I T I V O

TAV.06: particolari ringhiere

Progetto arch. Renzo Rappoli

San Casciano dei Bagni 13 settembre 2013

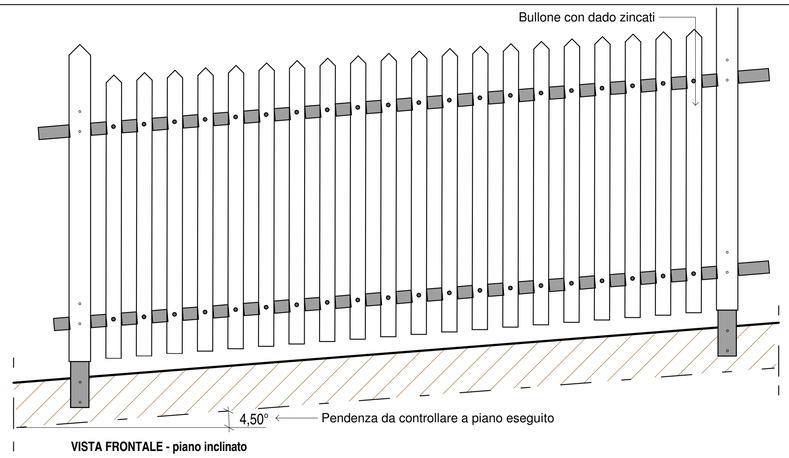

VISTA FRONTALE - piano inclinato

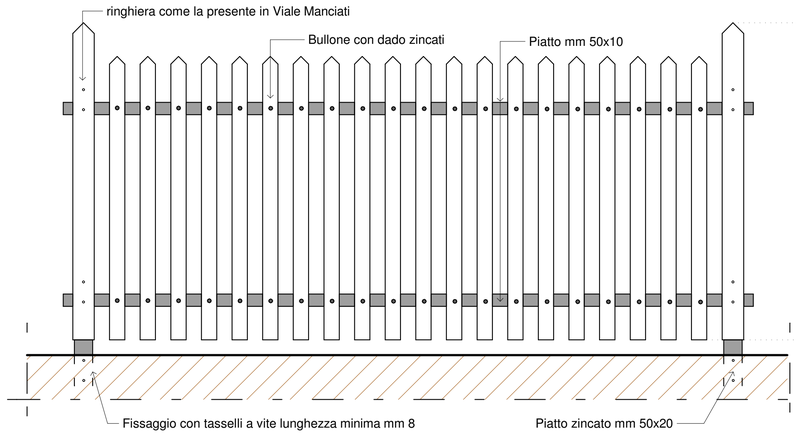

VISTA FRONTALE - piano orizzontale

PARTICOLARE
RINGHIERA IN LEGNO scala 1 : 10

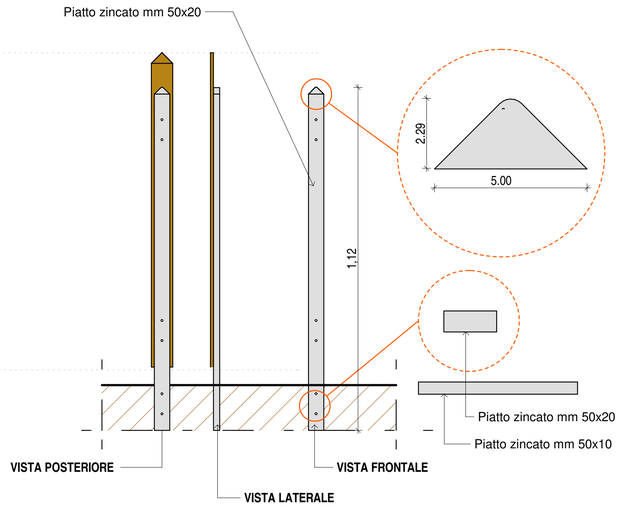

PARTICOLARE
RINGHIERA IN METALLO scala 1 : 10

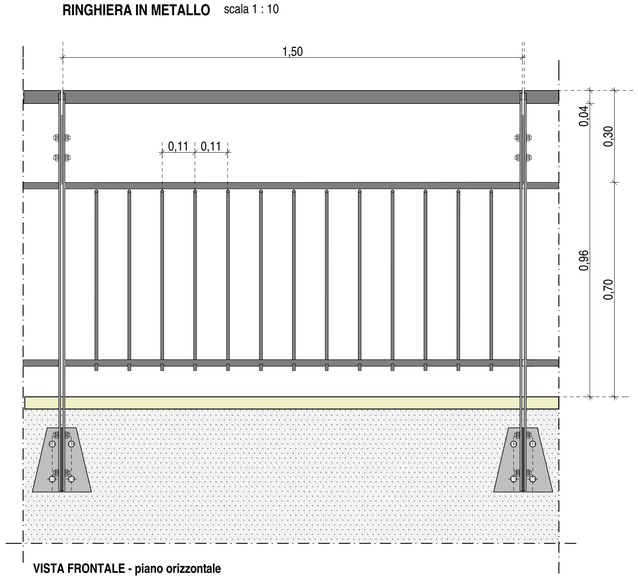

VISTA FRONTALE - piano orizzontale

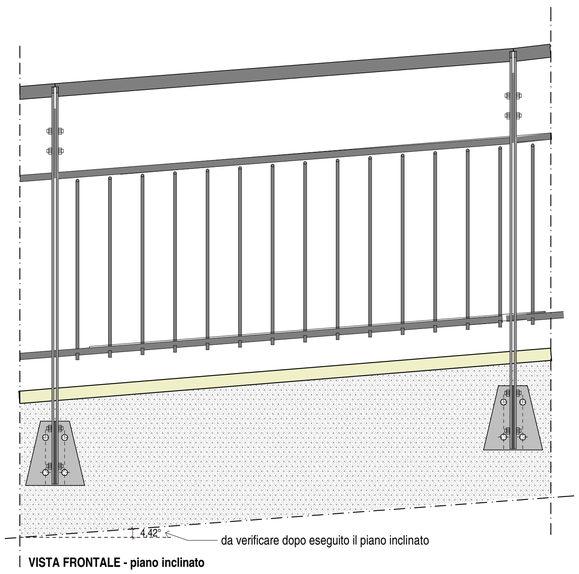

VISTA FRONTALE - piano inclinato

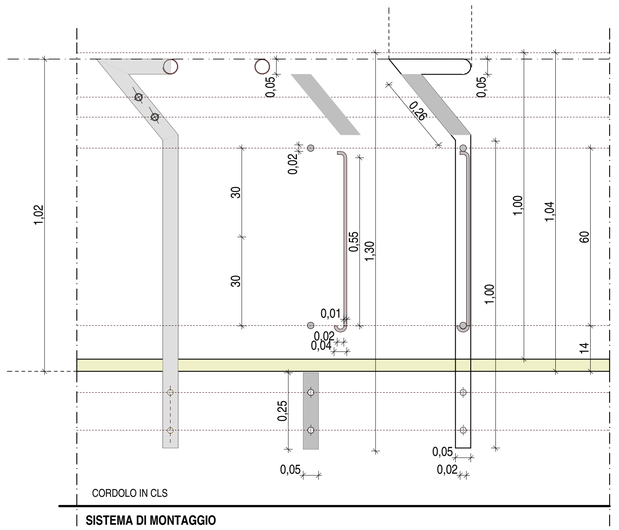

SISTEMA DI MONTAGGIO

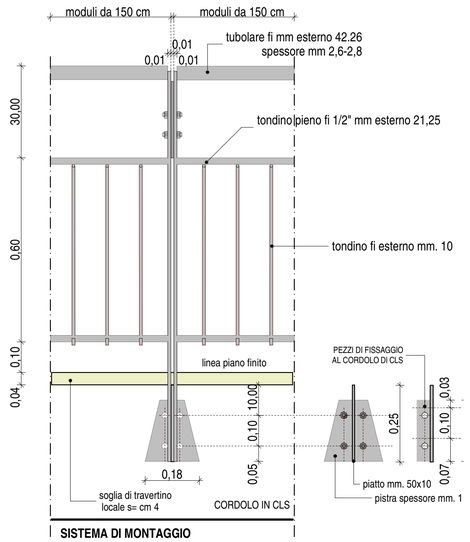

SISTEMA DI MONTAGGIO