

Comune di San Casciano Dei Bagni
 Provincia di Siena

**SISTEMAZIONE DI VIALE MANCIATI
 E REALIZZAZIONE MARCIAPIEDE**


PROGETTO DEFINITIVO




TAV.07:Locale pesa di viale Manciatì

Progetto arch. Renzo Rappoli


San Casciano dei Bagni 13 settembre 2013

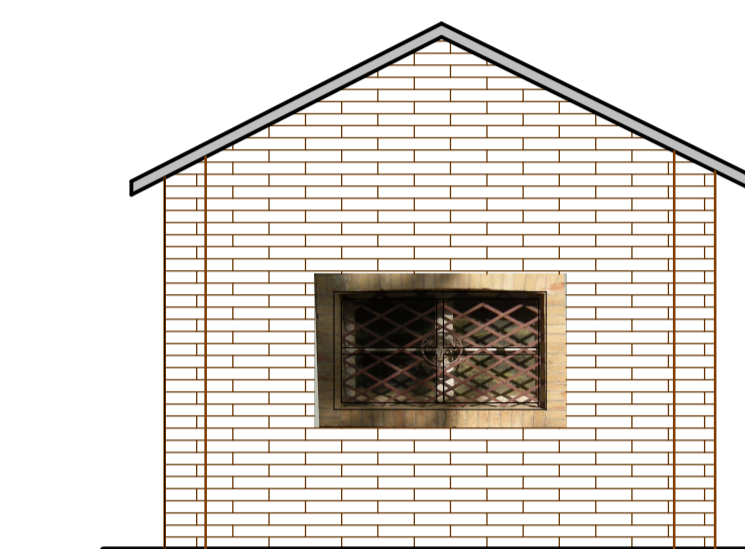


FACCIATA "A" scala 1: 50

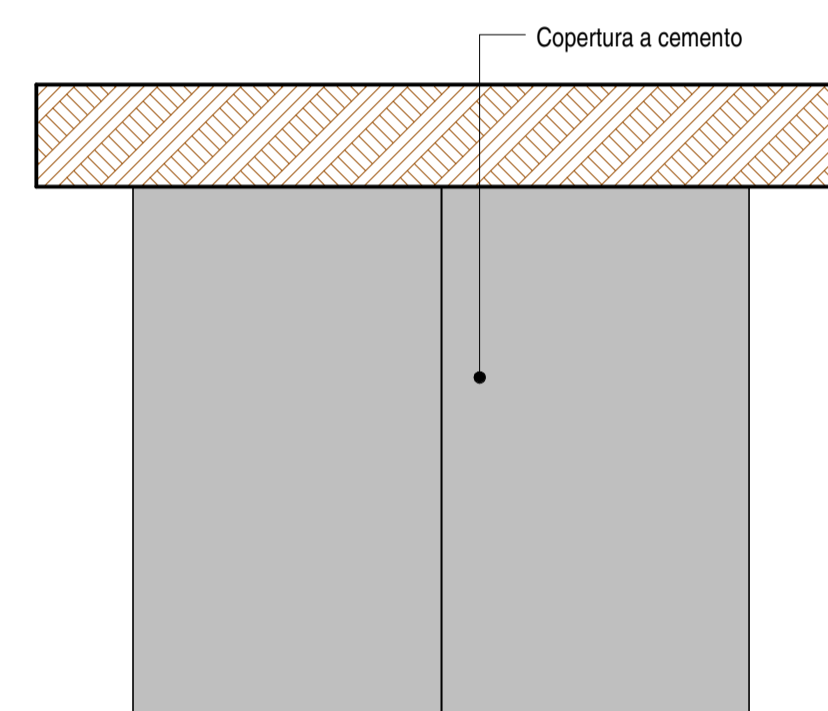


PIANTA COPERTURA scala 1: 50

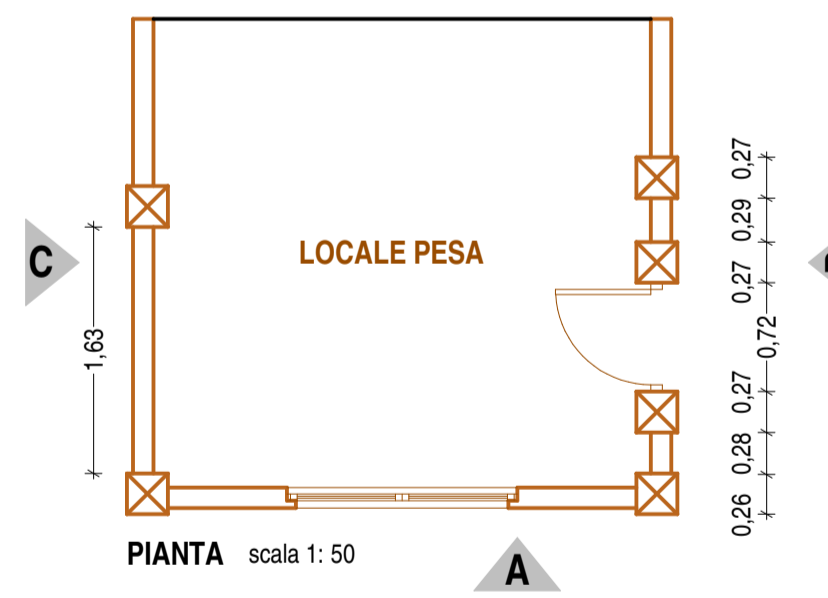

PIANTA scala 1: 50

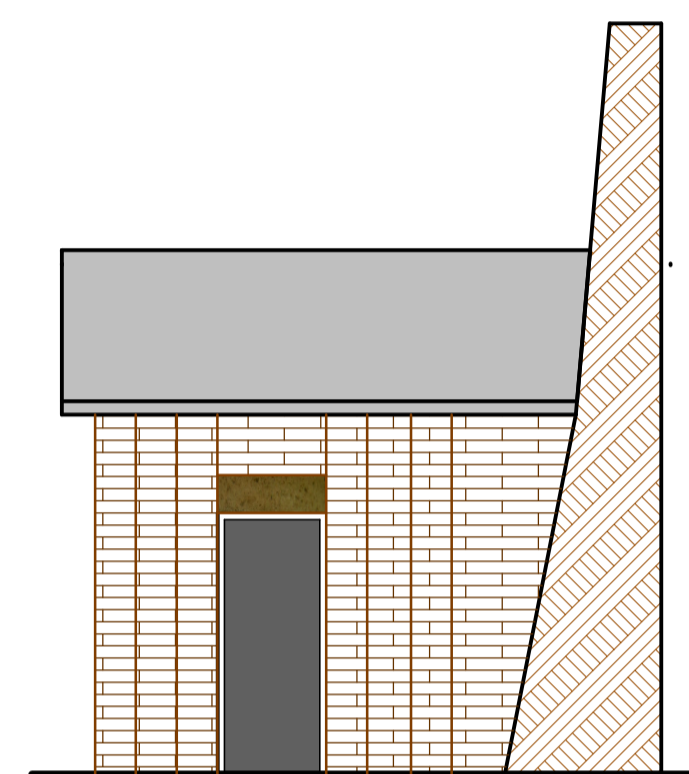

FACCIATA "B" scala 1: 50

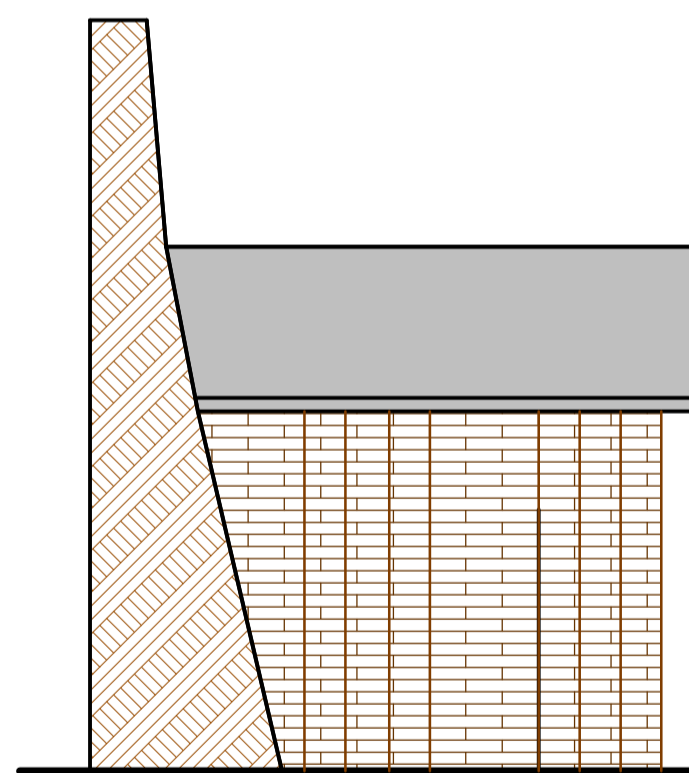

FACCIATA "C" scala 1: 50

