

Comune di San Casciano Dei Bagni
Provincia di Siena

SISTEMAZIONE DI VIALE MANCIATI
E REALIZZAZIONE MARCIAPIEDE

PROGETTO DEFINITIVO




TAV.08: Sezioni viale Manciatì e strada del Polacco


Progetto arch. Renzo Rappoli

San Casciano dei Bagni 13 settembre 2013




SEZIONE TIPO scala 1:10

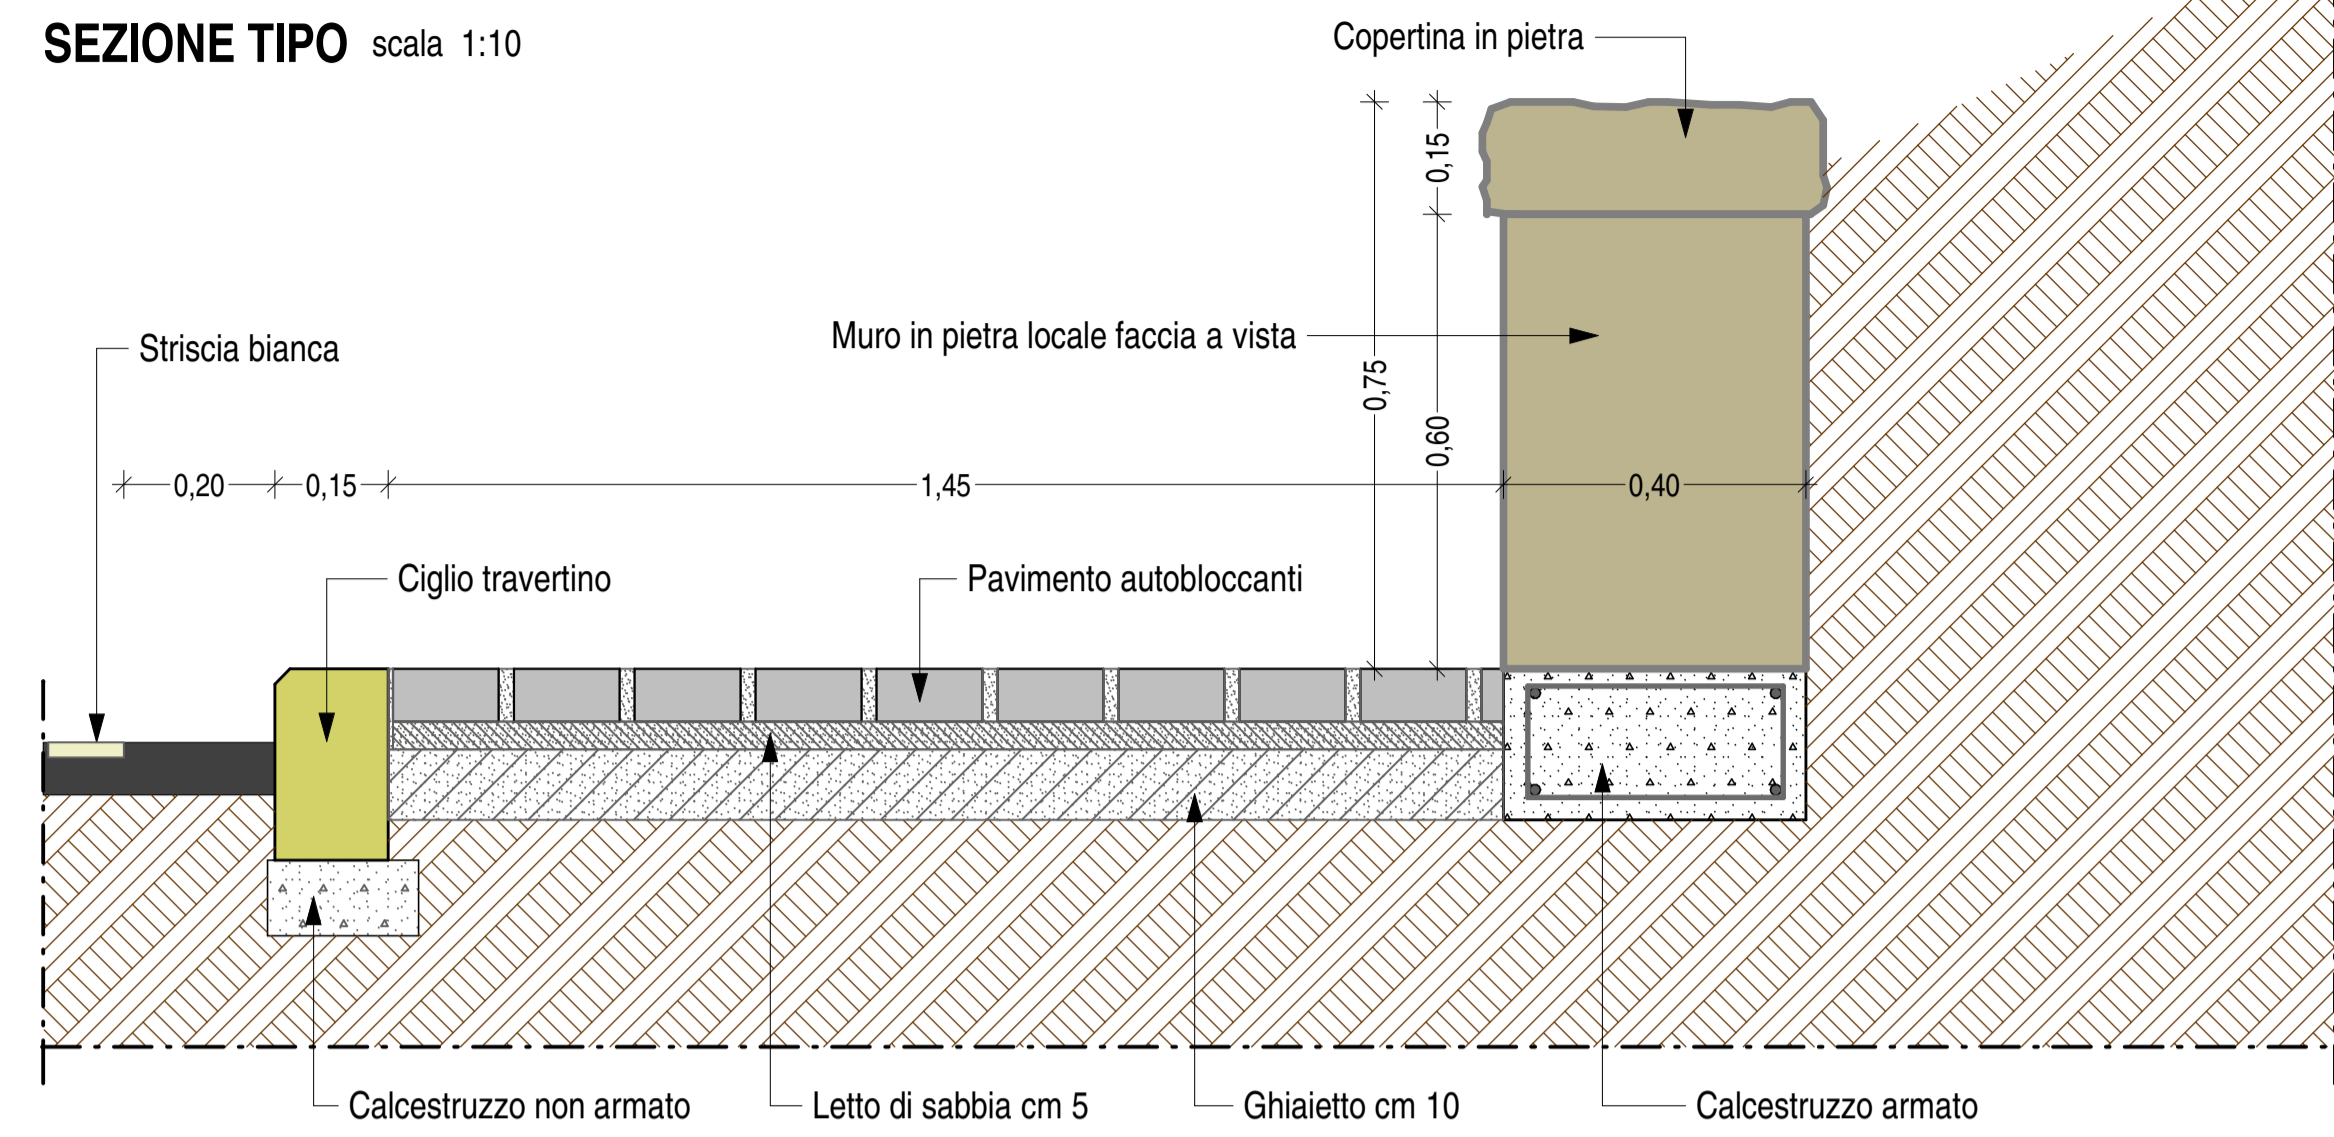

SEZIONE SEDUTA scala 1:10

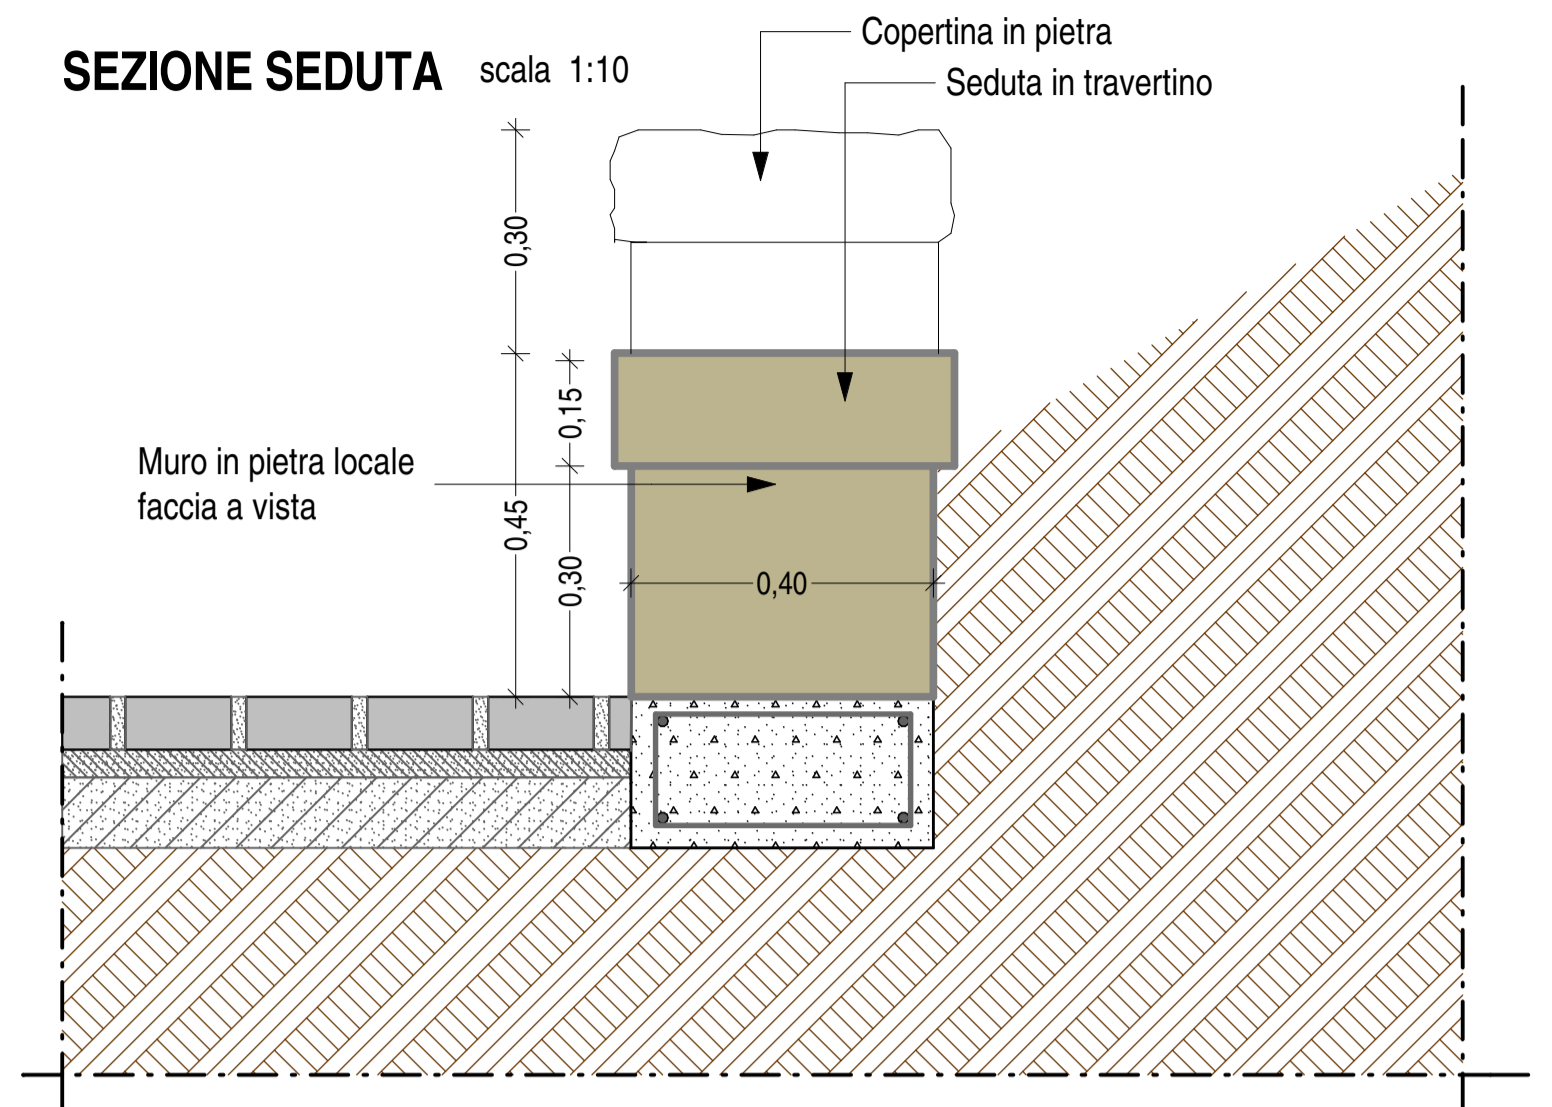


PARTICOLARI COSTRUTTIVI scala 1:10

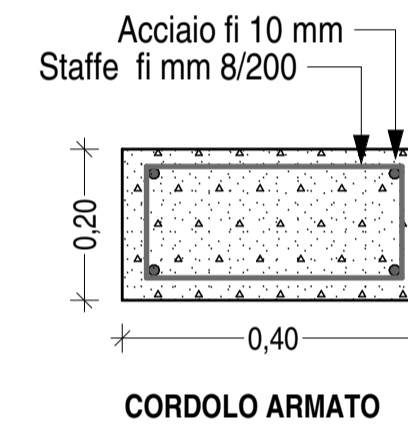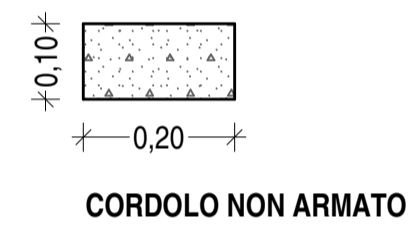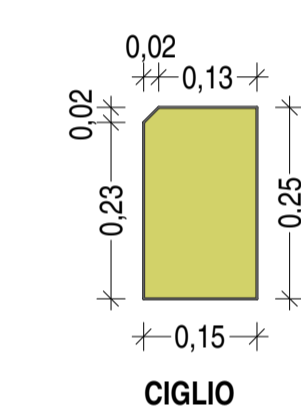

PAVIMENTO AUTOBLOCCANTI





COPERTINA IN PIETRA

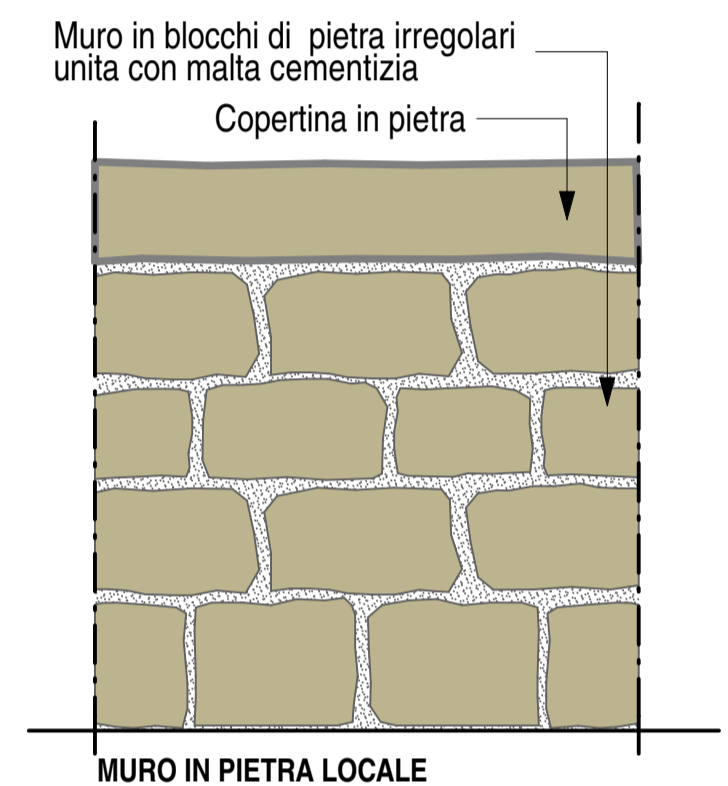

MURO IN PIETRA LOCALE

ANTE OPERAM

INTERVENTI DI RICOSTRUZIONE E FINITURE STRADA PROVINCIALE DEL POLACCO scala 1:50

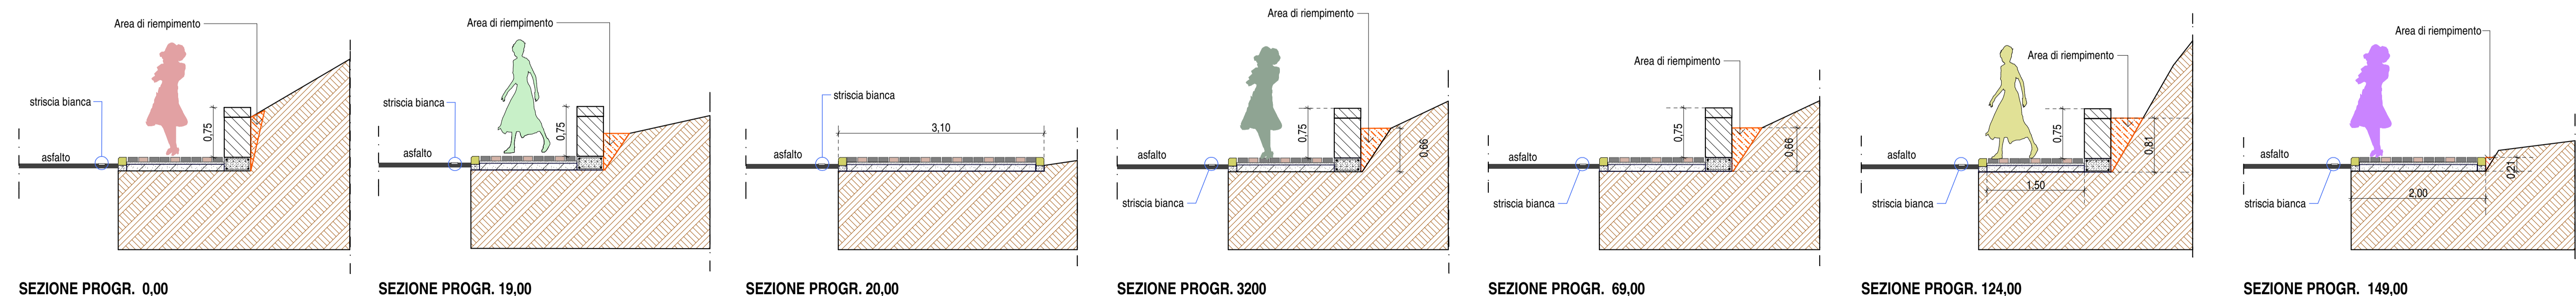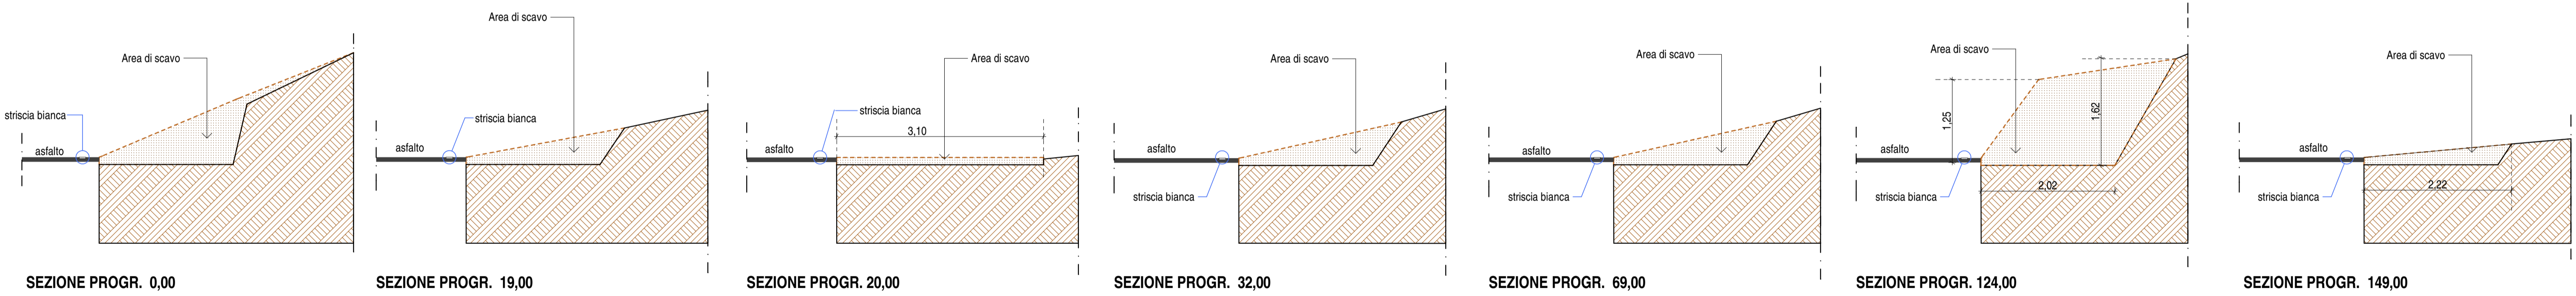

POST OPERAM

INTERVENTI DI RICOSTRUZIONE E FINITURE STRADA PROVINCIALE DEL POLACCO scala 1:50