

Comune di San Casciano Dei Bagni
Provincia di Siena

**SISTEMAZIONE DI VIALE MANCIATI
E REALIZZAZIONE MARCIAPIEDE**

PROGETTO DEFINITIVO






TAV.09: via della Porticciola

Progetto arch. Renzo Flappoli


San Casciano dei Bagni 13 settembre 2013





PARTICOLARI COSTRUTTIVI SCALINATA scala 1:20

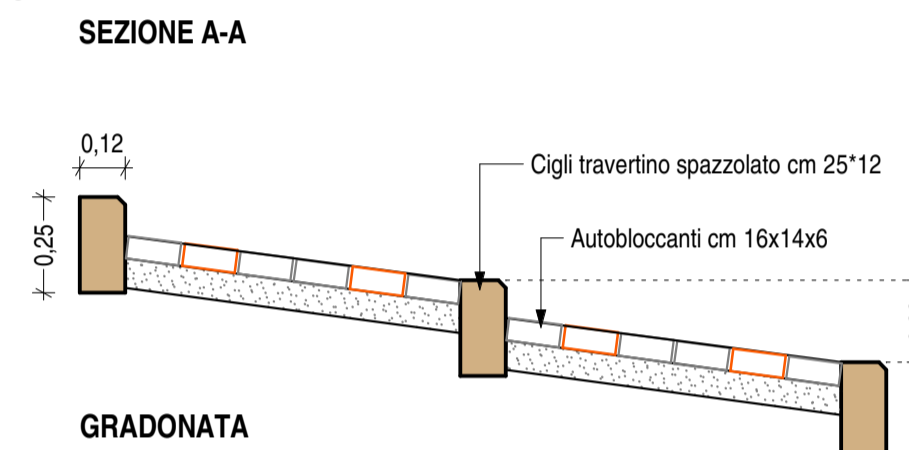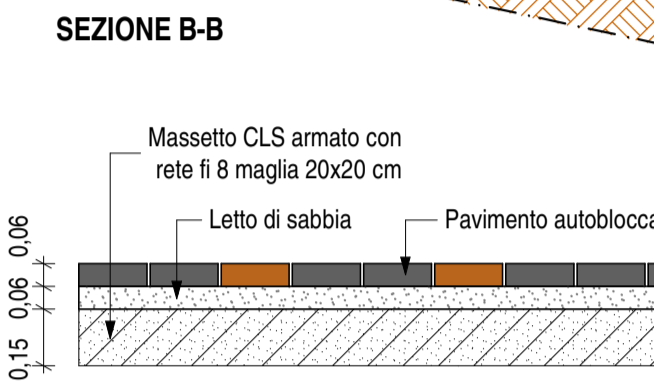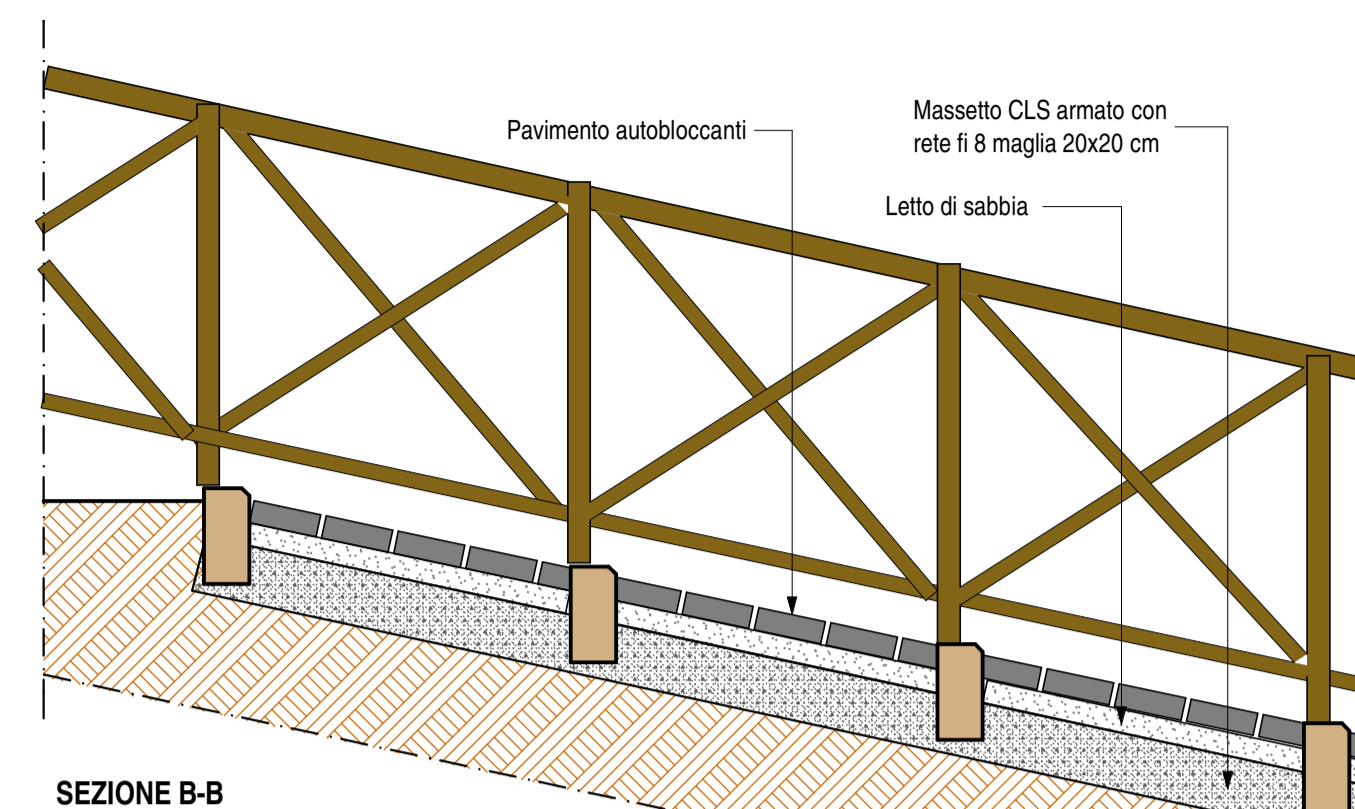

GRADONATA

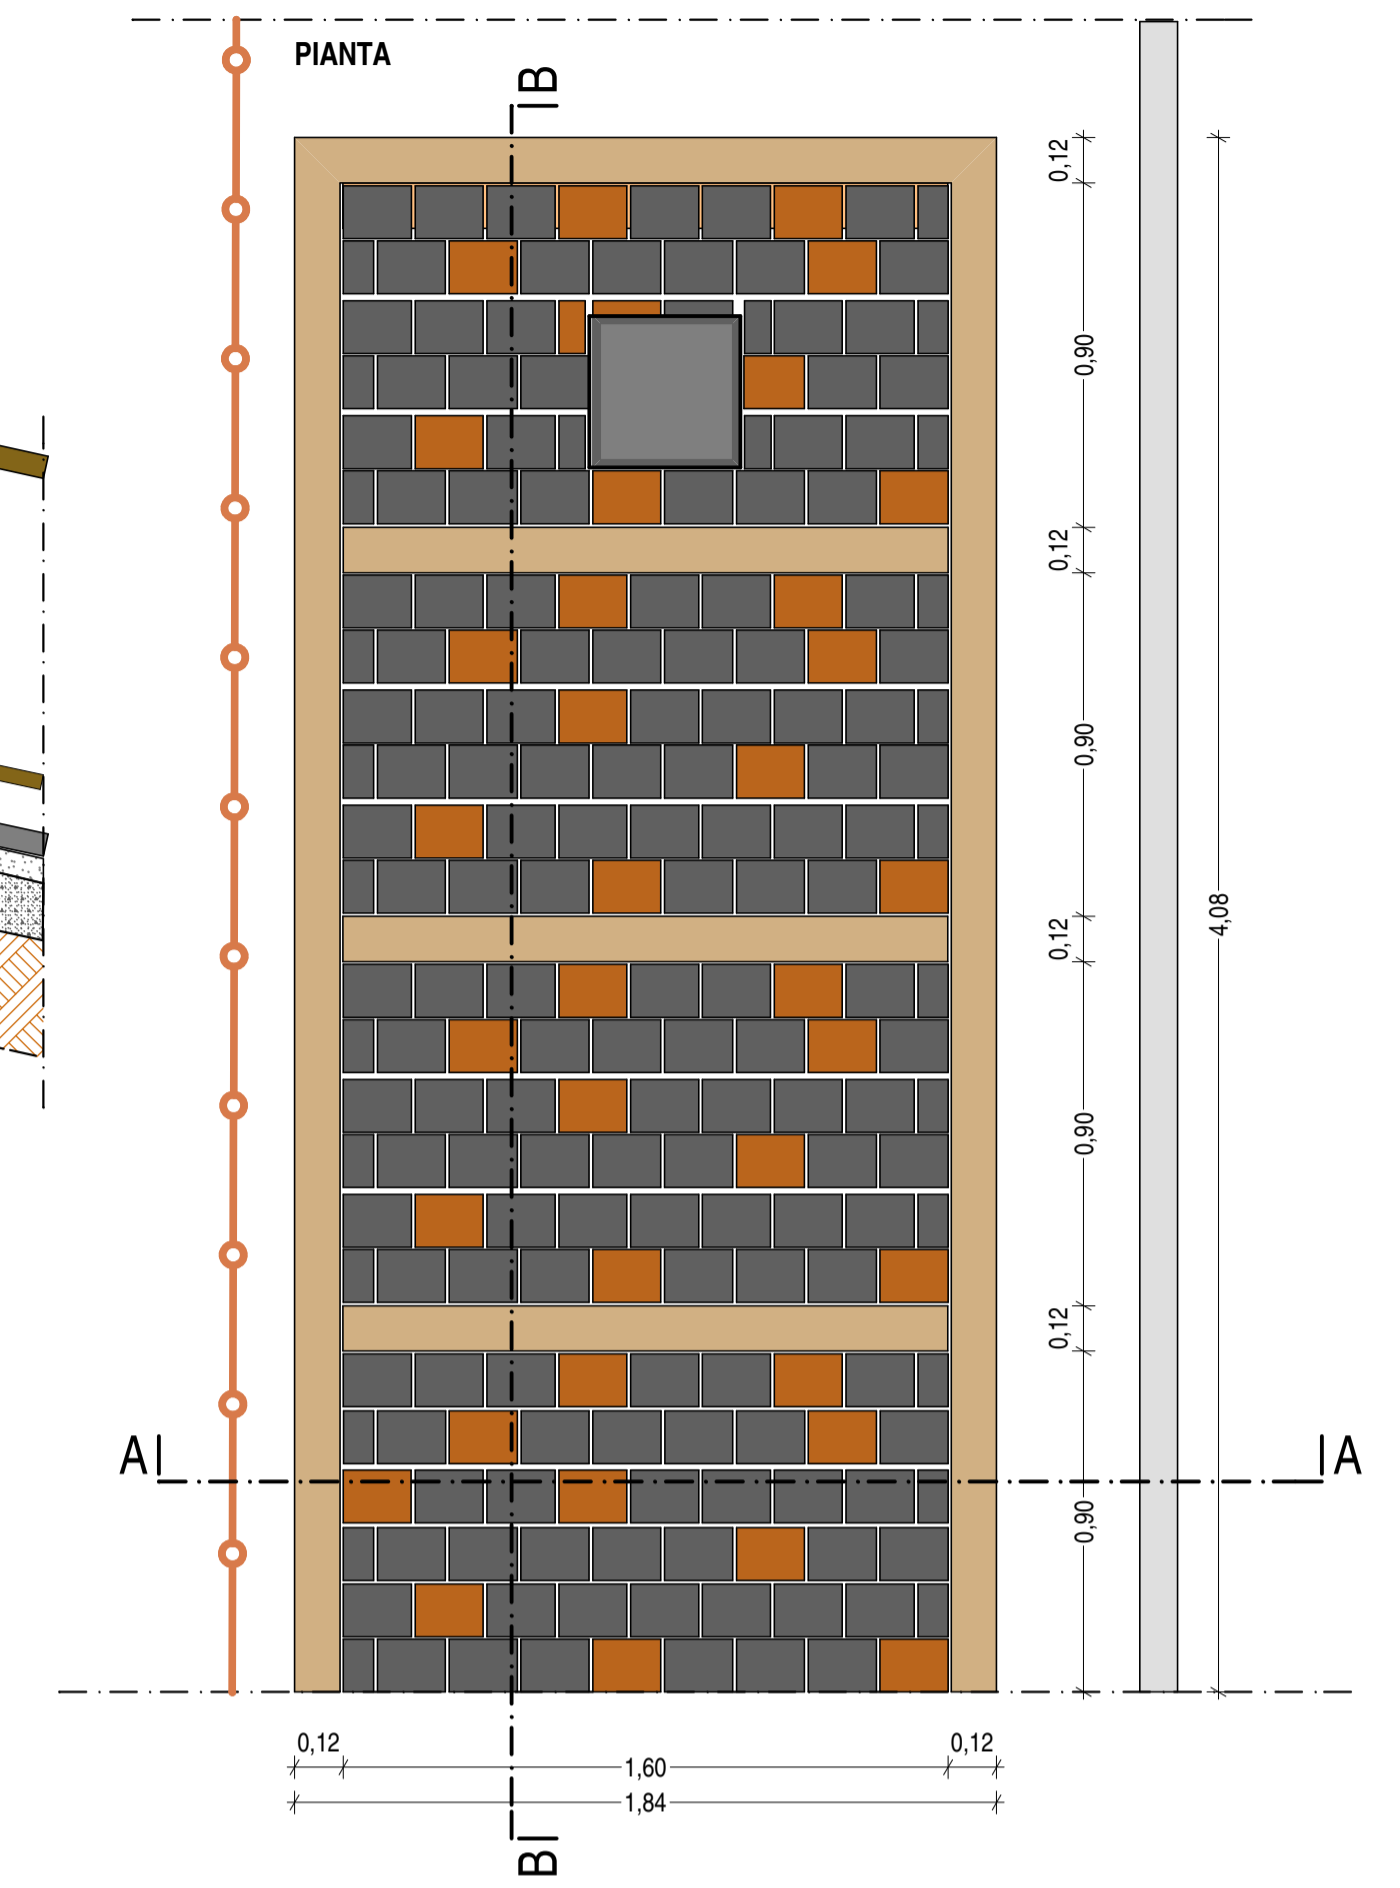

STATO ATTUALE

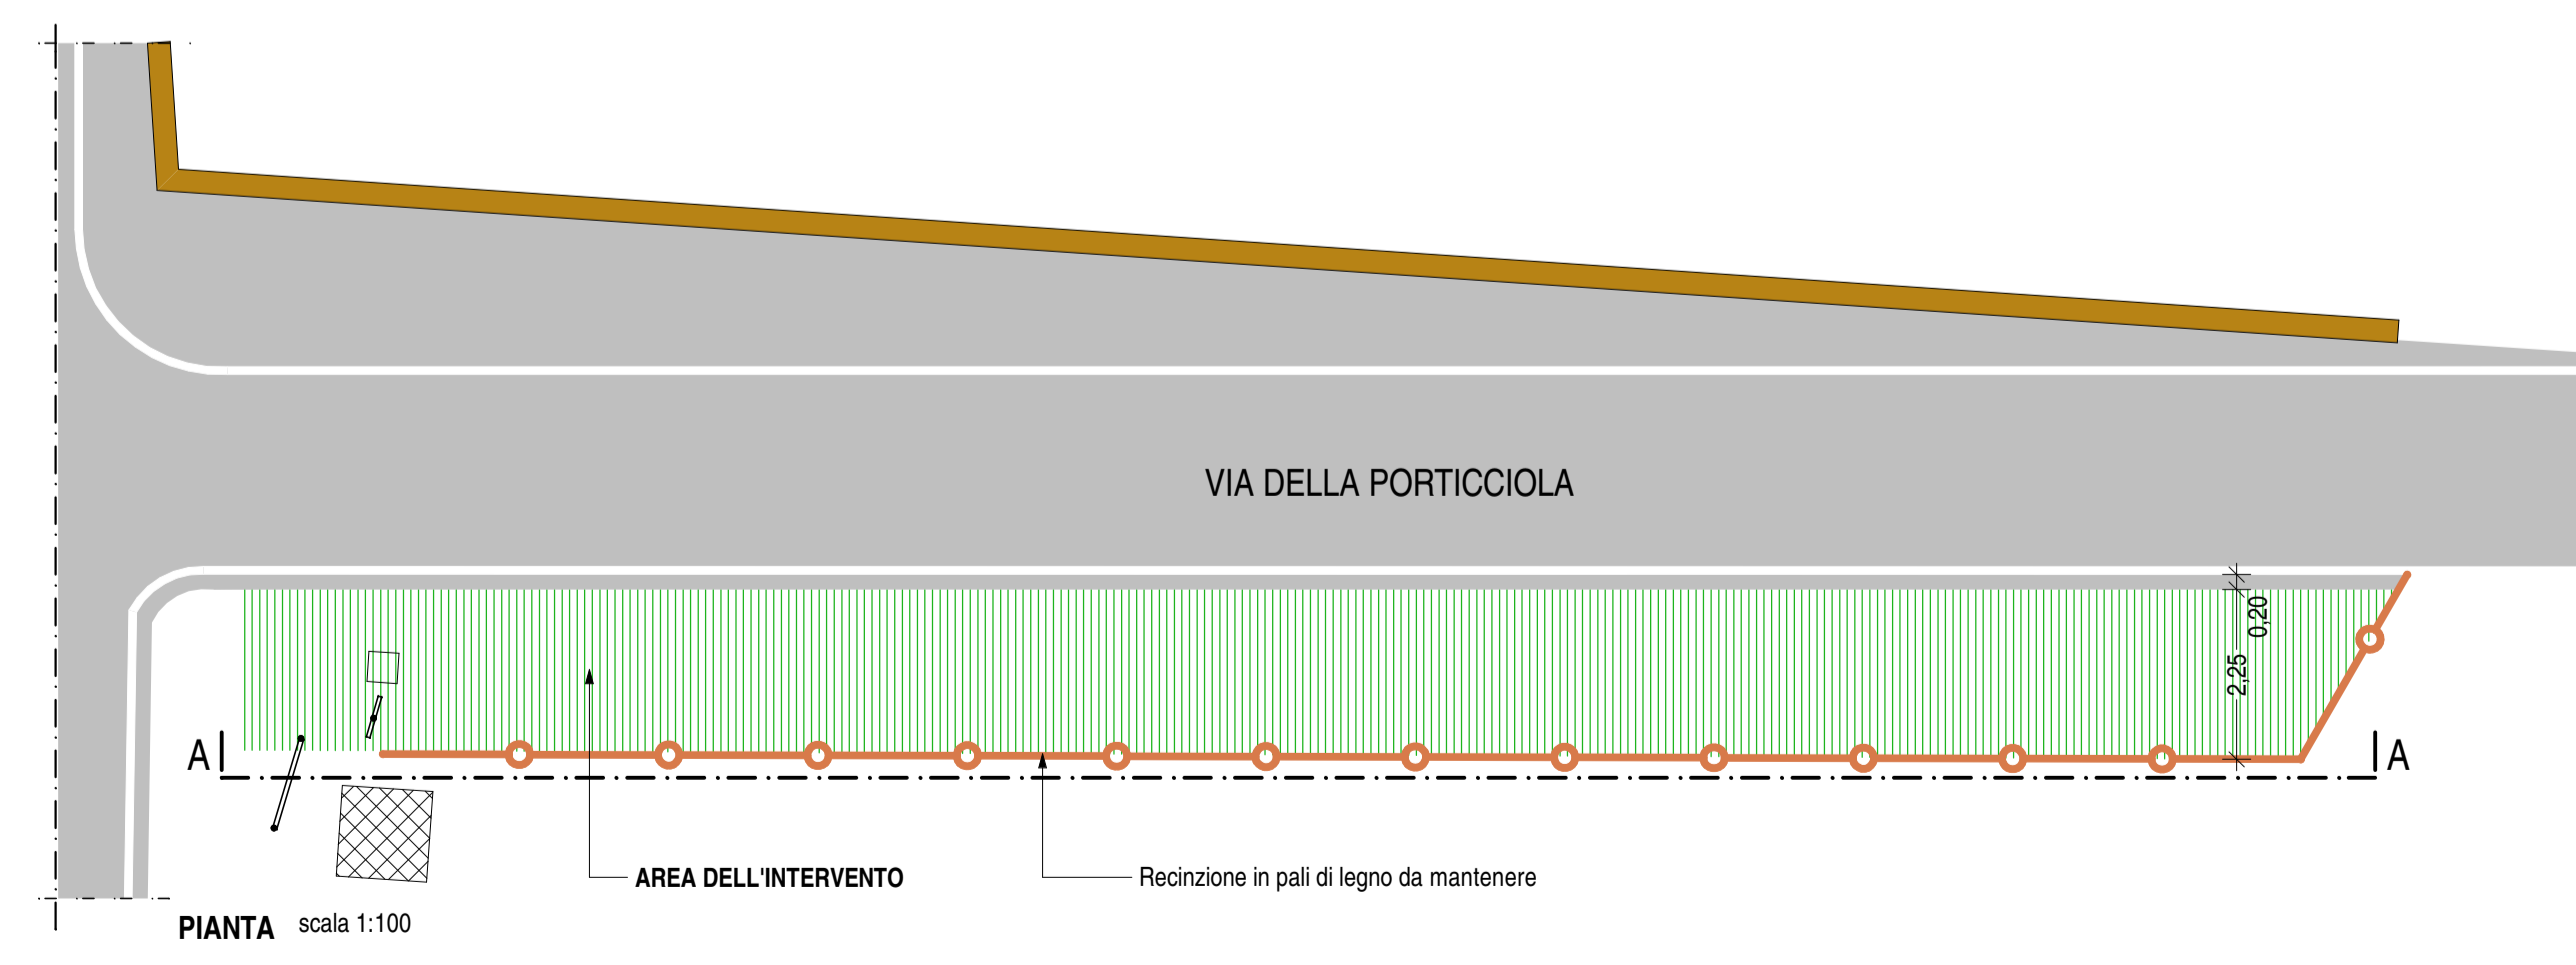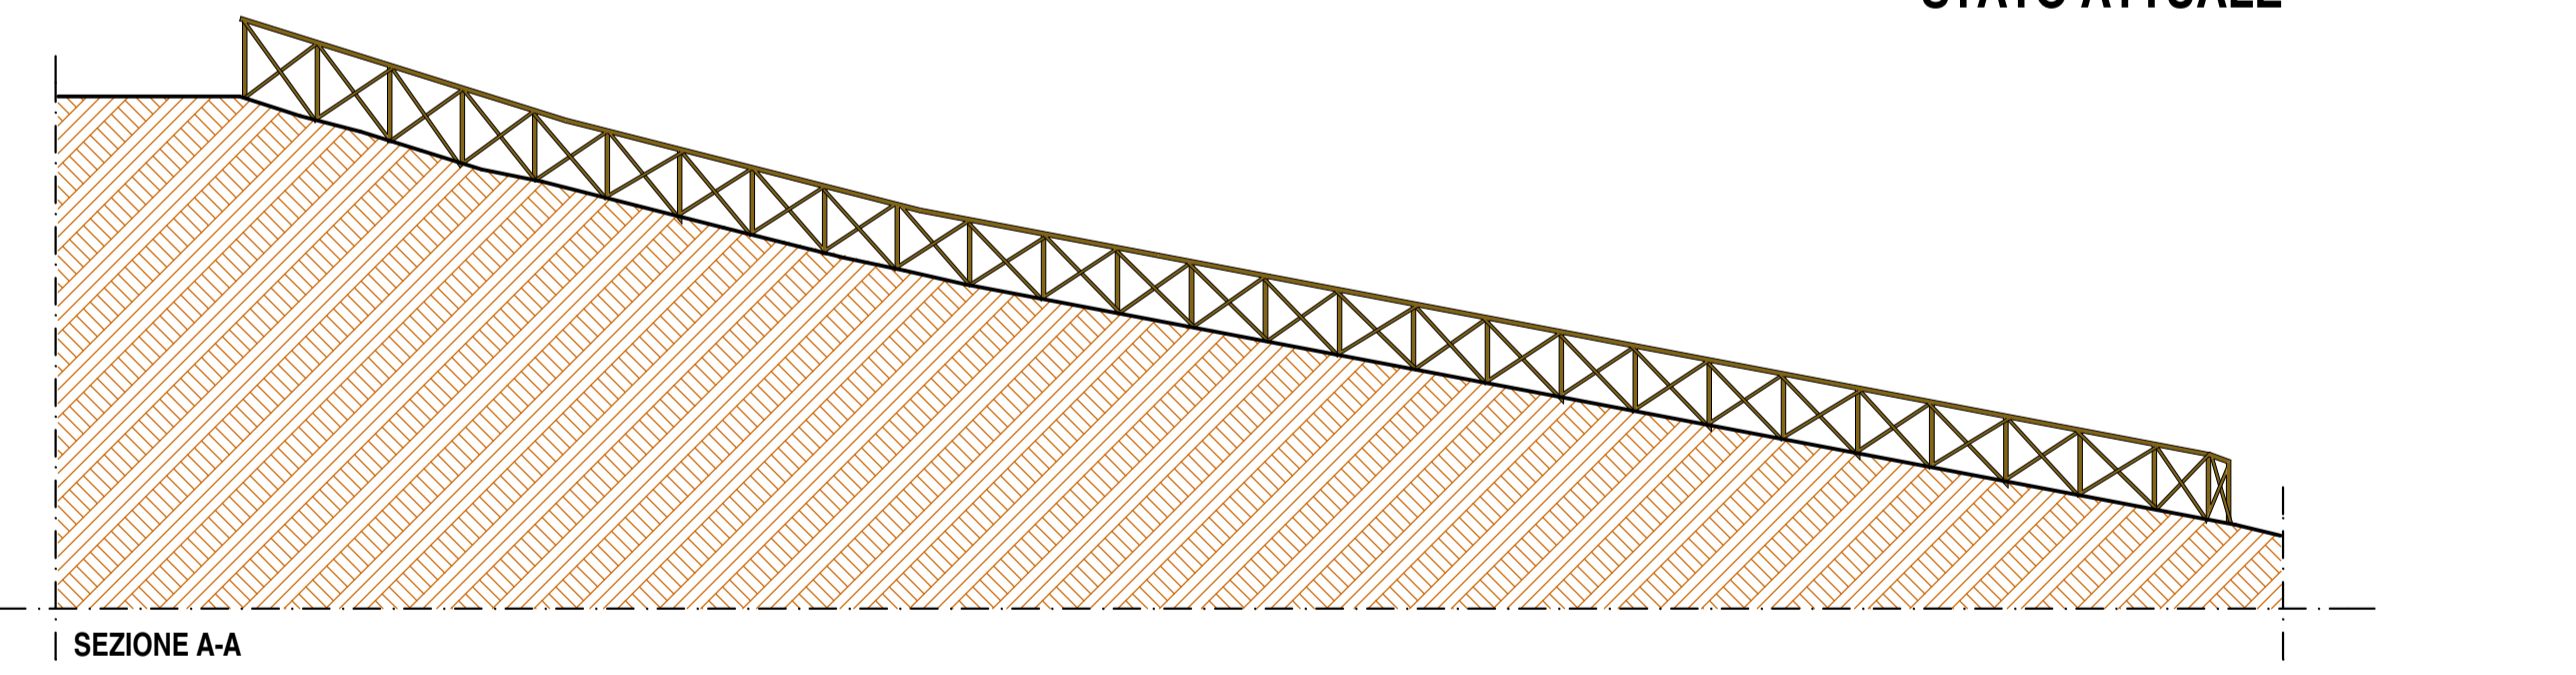

STATO MODIFICATO

