

Comune di San Casciano Dei Bagni  
Provincia di Siena

**SISTEMAZIONE DI VIALE MANCIATI  
E REALIZZAZIONE MARCIAPIEDE**

**PROGETTO DEFINITIVO**



**TAV.12: Tipizzazione muri sostegno**



Progetto arch. Renzo Rappoli

San Casciano dei Bagni 13 settembre 2013




Strada Provinciale SP82

SEZIONE TIPO MURO SOTTOSCARPA ARMATURA scala 1 : 50  
INCLINAZIONE MURO NELLE VARE PARTI DELLA STRADA DA VERIFICARE A SCAVO EFFETTUATO

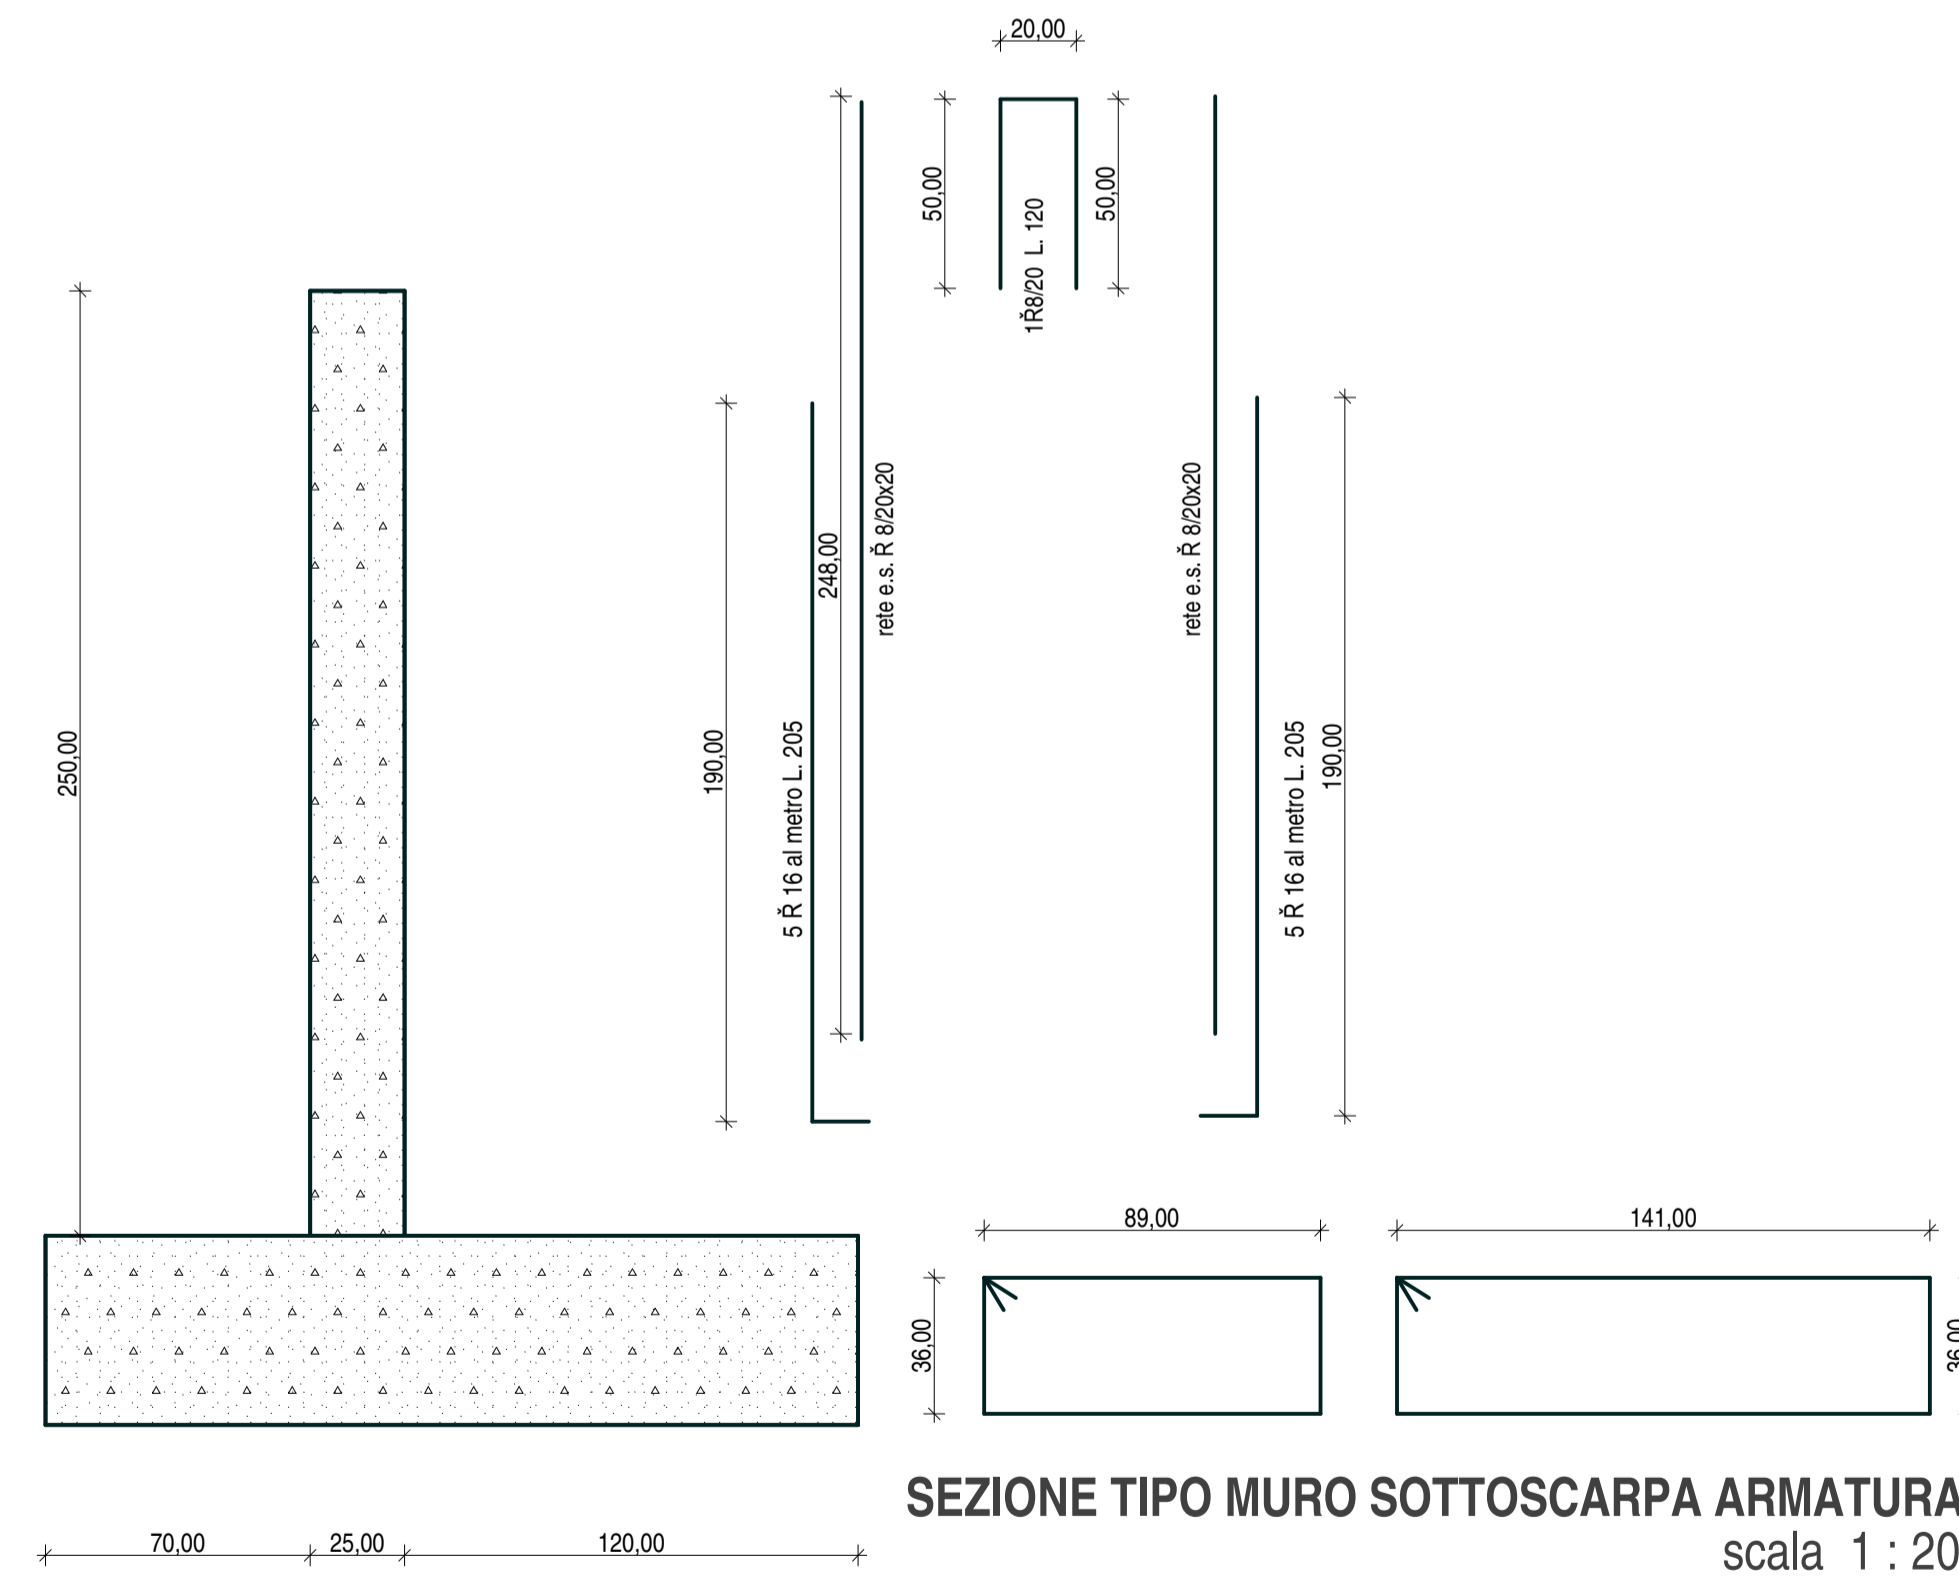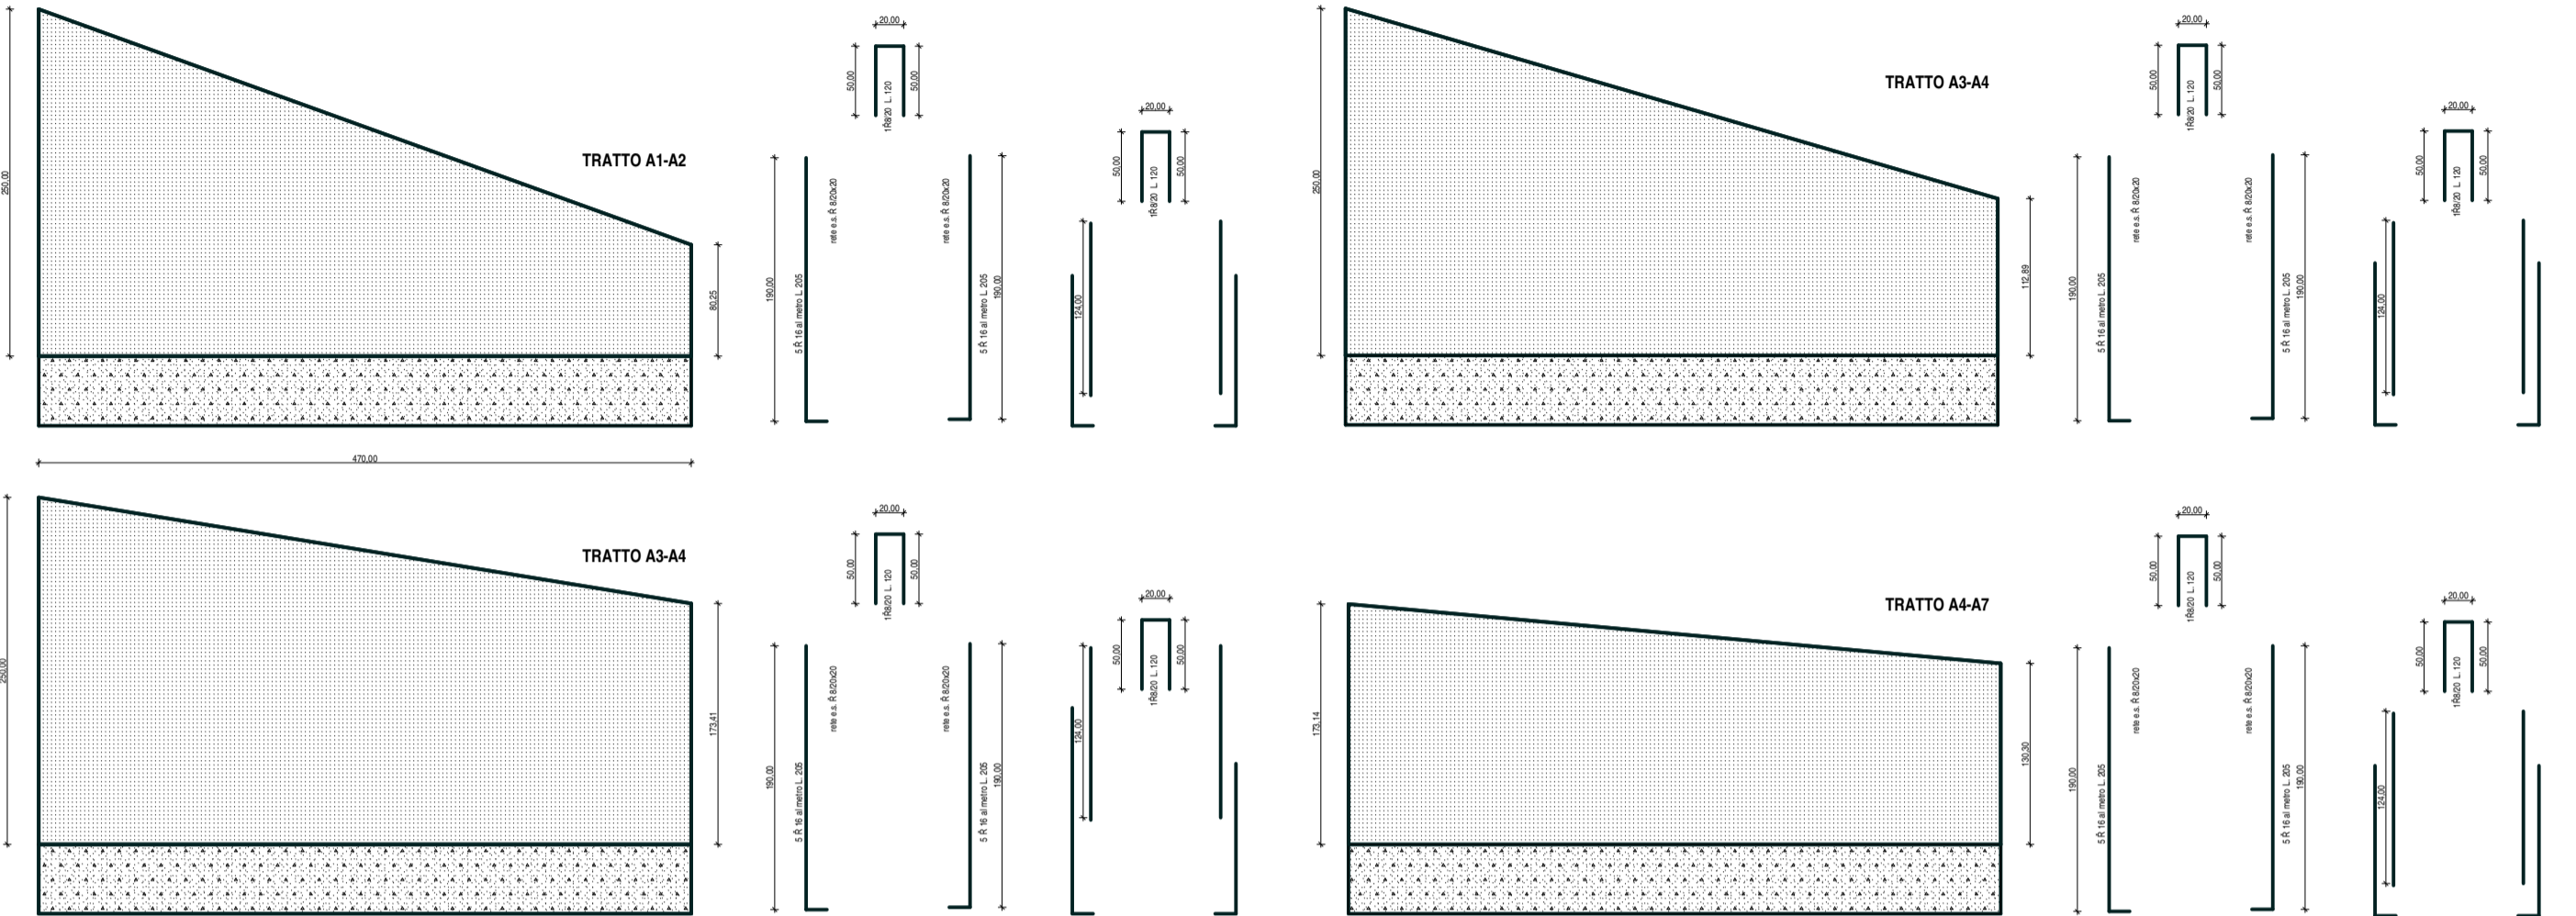

SEZIONE TIPO MURO SOTTOSCARPA ARMATURA  
scala 1 : 20

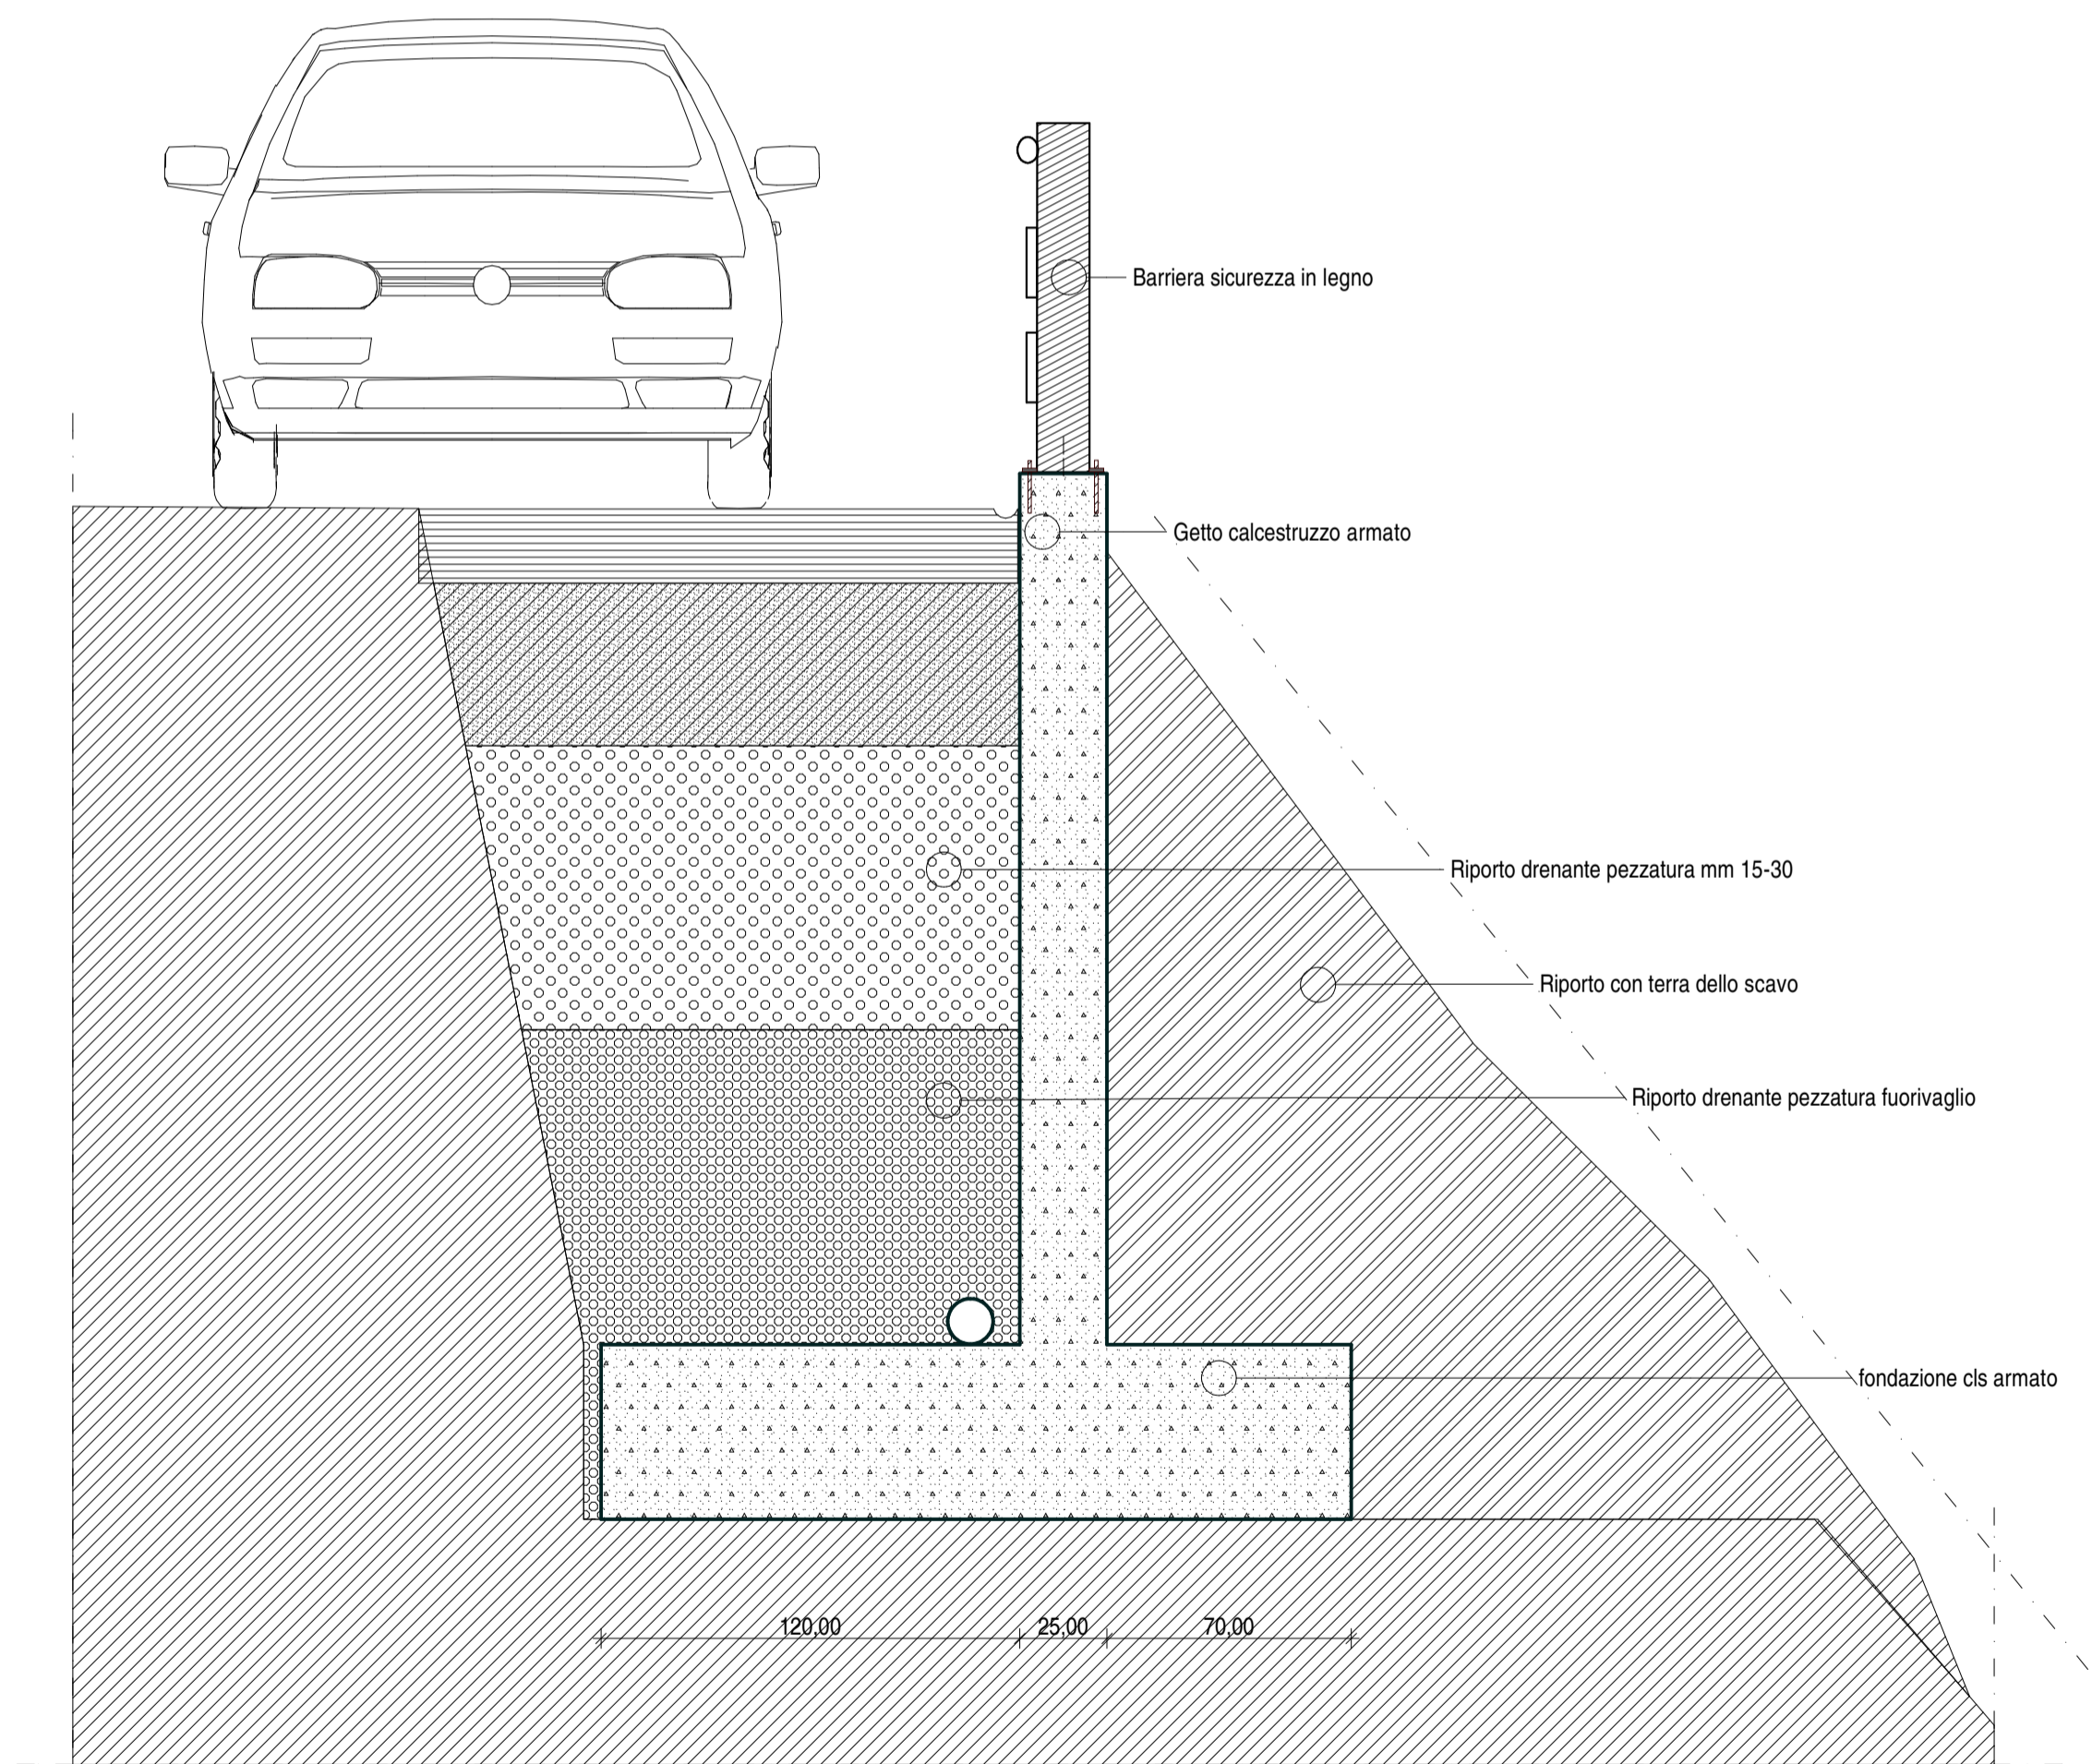

SEZIONE TIPO MURO SOTTOSCARPA scala 1 : 20