

Comune di San Casciano Dei Bagni
Provincia di Siena

SISTEMAZIONE DI VIALE MANCIATI E REALIZZAZIONE MARCIAPIEDE

PROGETTO DEFINITIVO




TAV.13: Cordoli, pali e guarda rail


Progetto arch. Renzo Rappoli

San Casciano dei Bagni 13 settembre 2013

PALI E CORDOLO scala 1 : 20

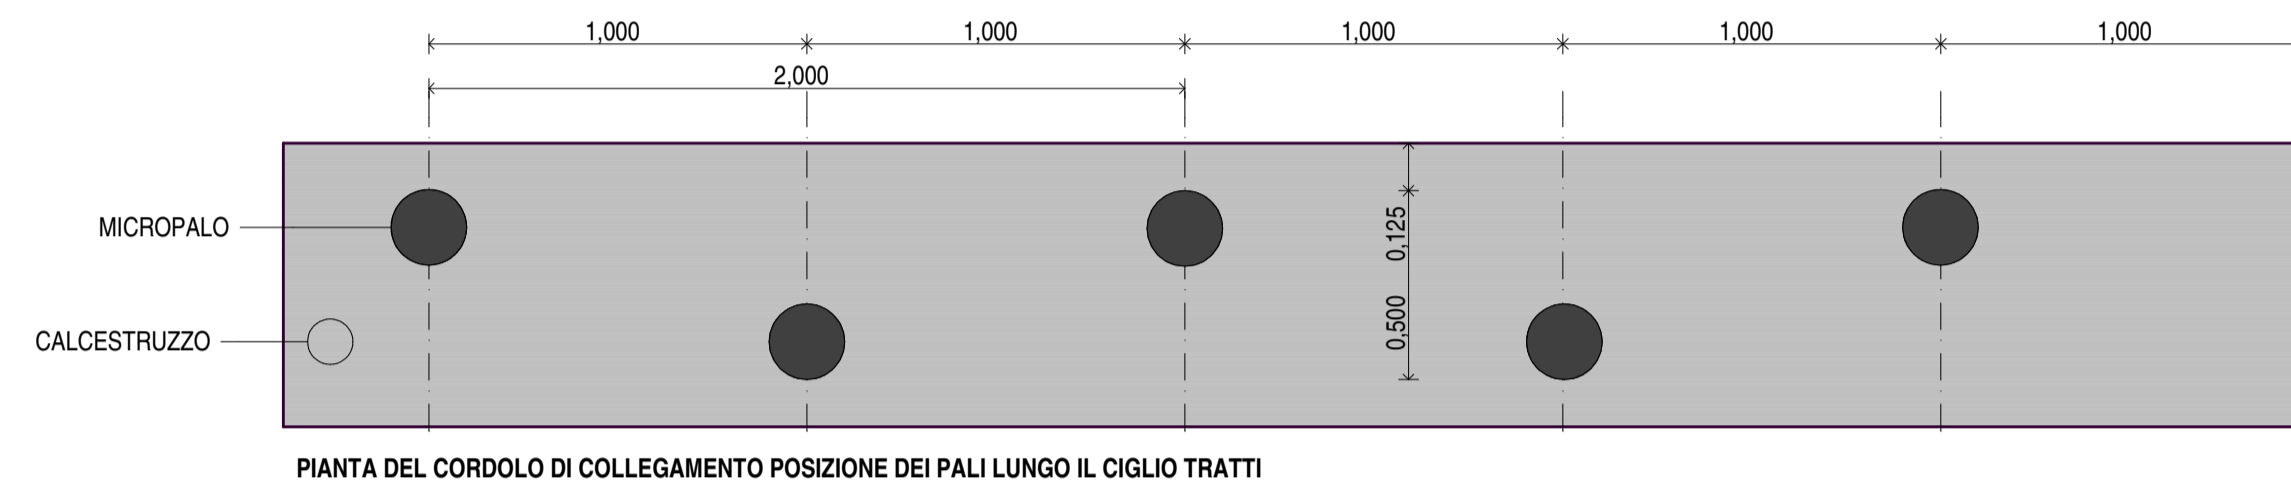


PIANTA DEL CORDOLO DI COLLEGAMENTO POSIZIONE DEI PALI LUNGO IL CIGLIO TRATTO

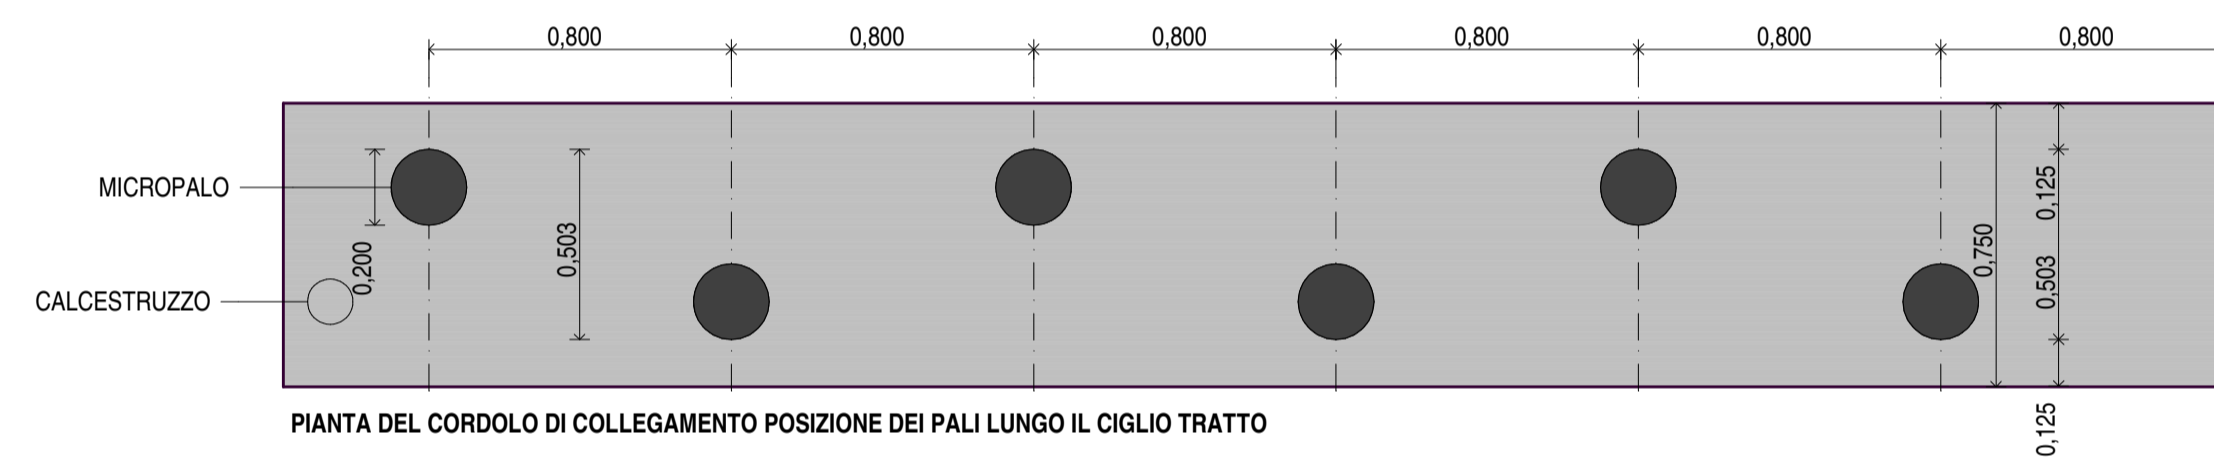

PIANTA DEL CORDOLO DI COLLEGAMENTO POSIZIONE DEI PALI LUNGO IL CIGLIO TRATTO



TIPOLOGIA DI GUARDA RAIL IN LEGNO

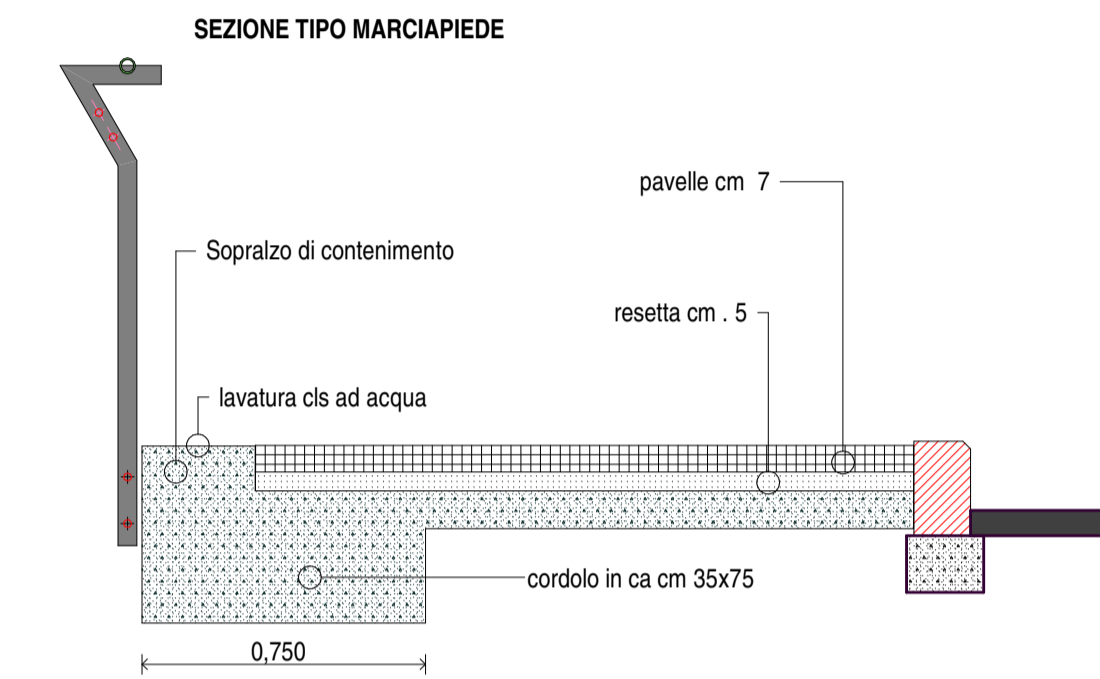

PARTICOLARE FONDAZIONE

