

Comune di San Casciano Dei Bagni
Provincia di Siena

**SISTEMAZIONE DI VIALE MANCIATI
E REALIZZAZIONE MARCIAPIEDE**

PROGETTO DEFINITIVO




TAV.15: Parco


Progetto arch. Renzo Rappoli

San Casciano dei Bagni 13 settembre 2013

STATO ATTUALE
PIANTA PARCO scala 1 : 200


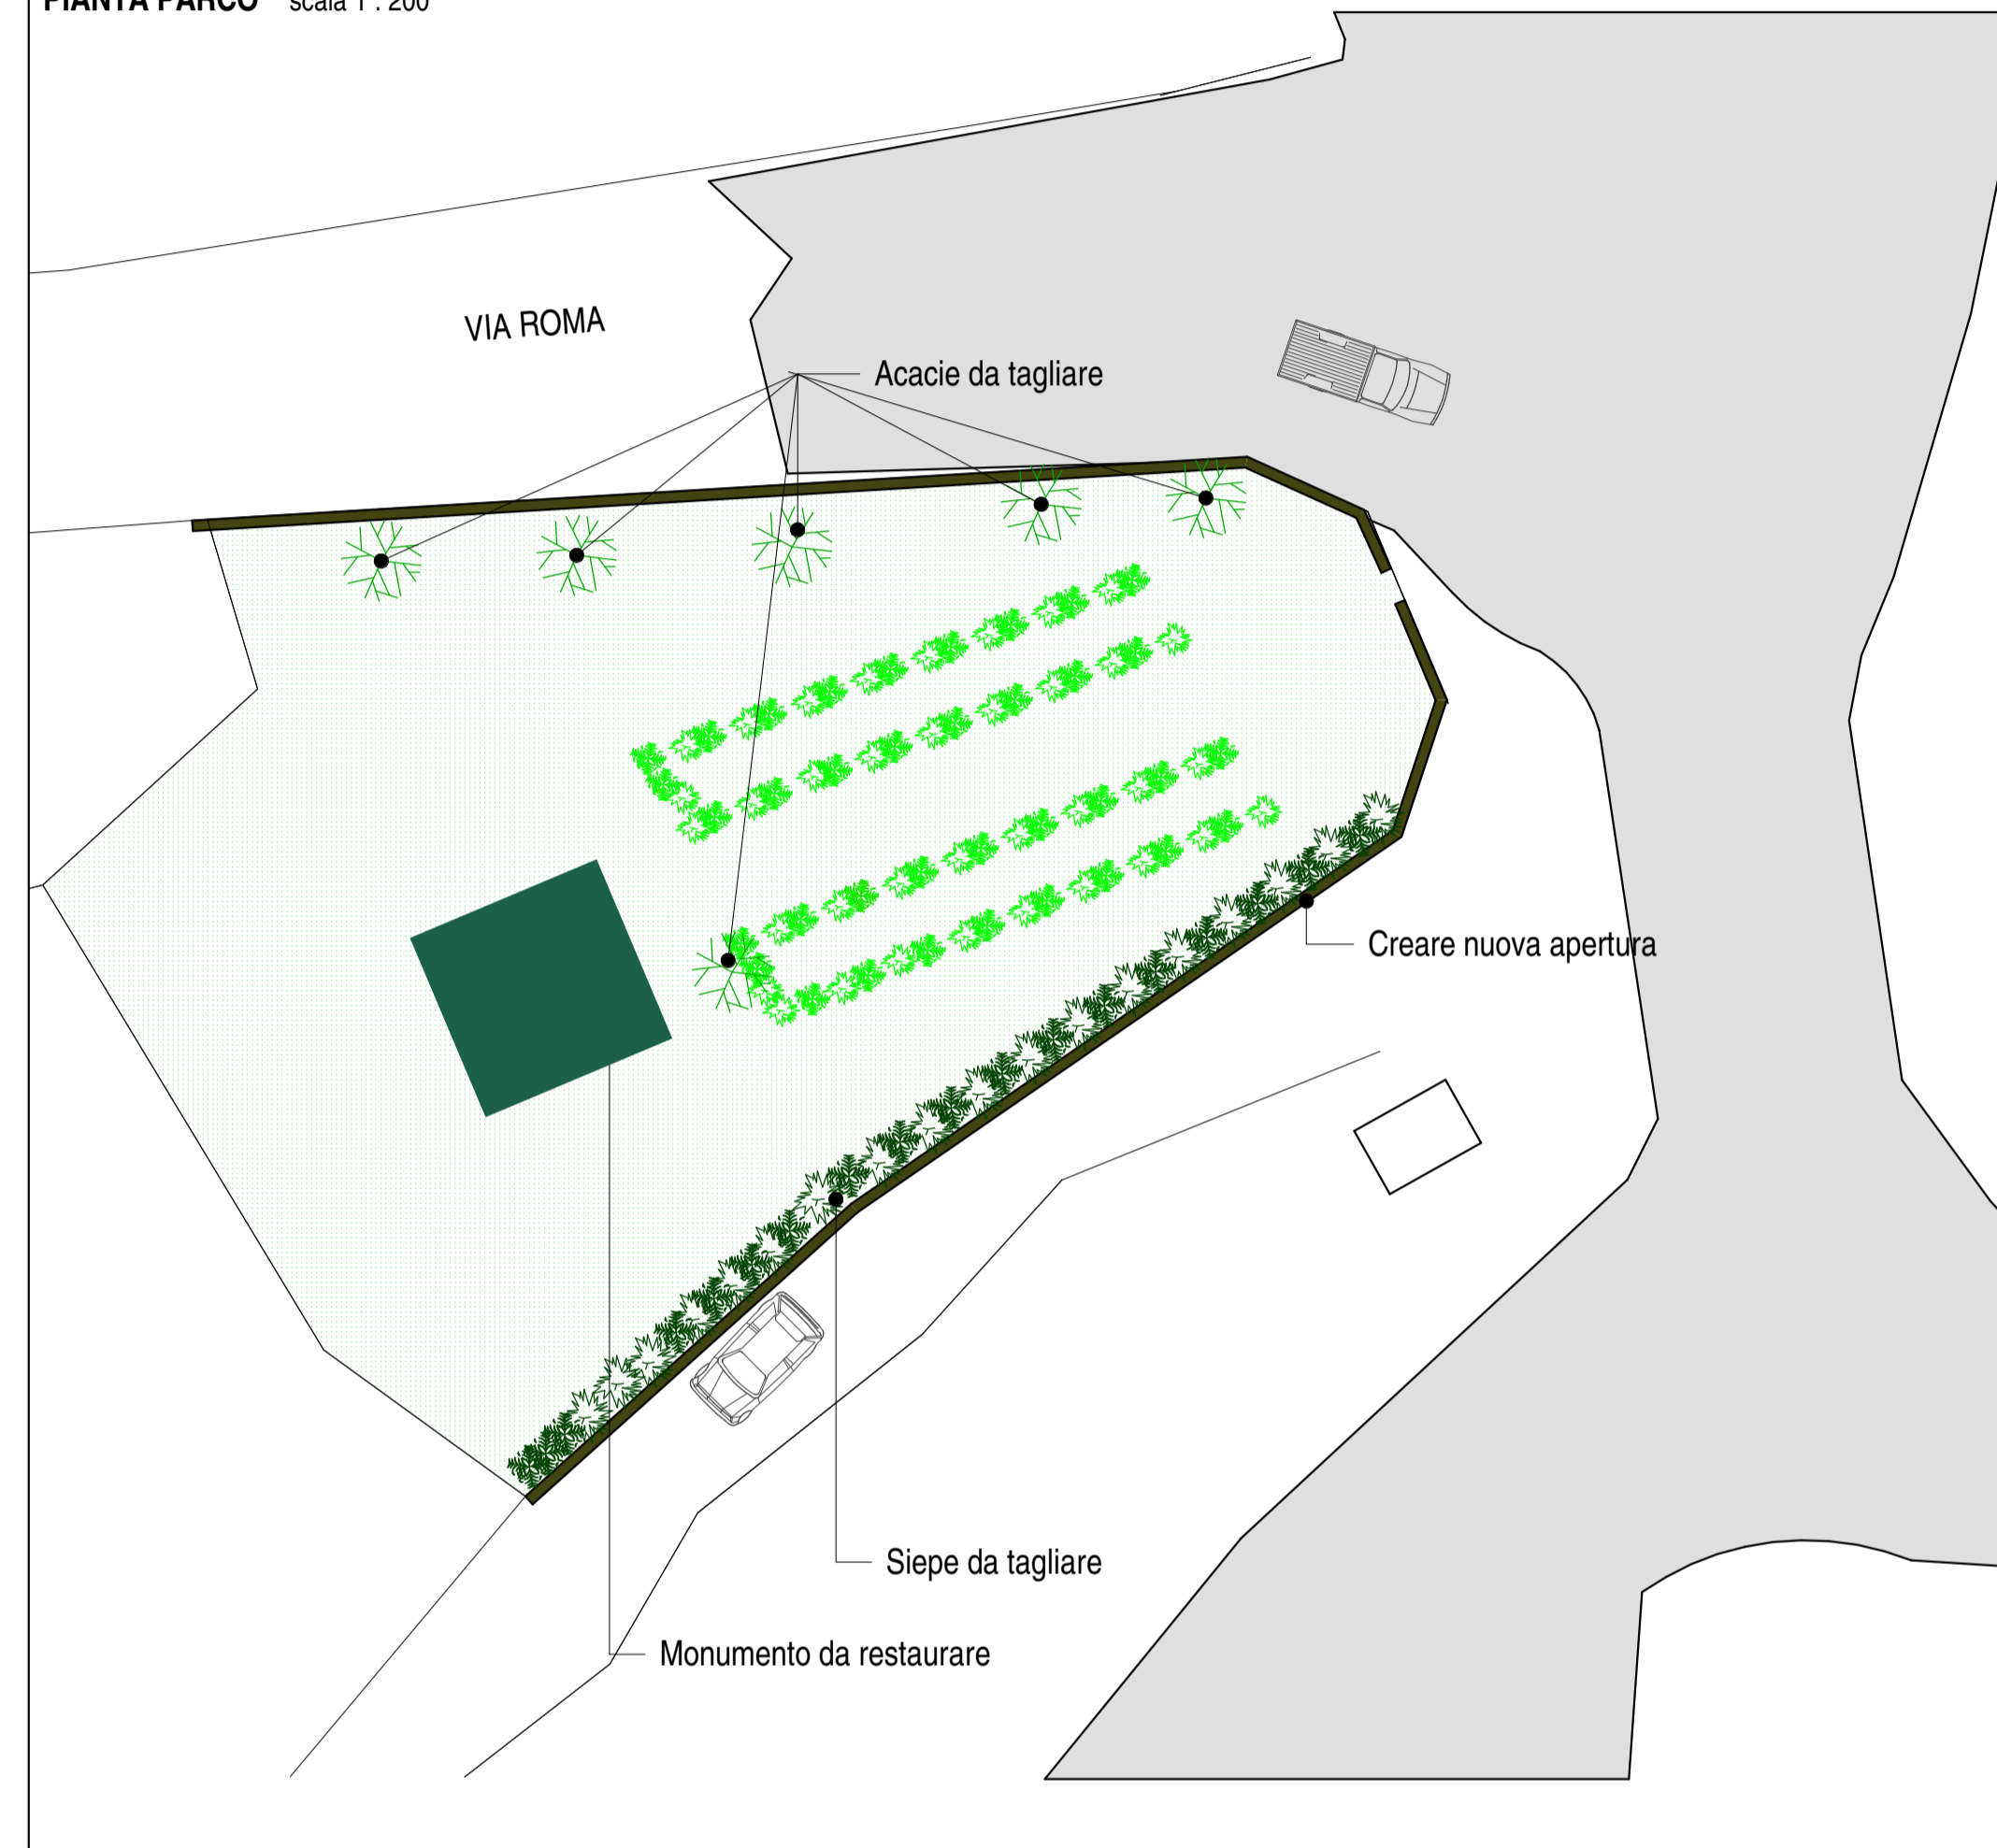


STATO MODIFICATO
PIANTA PARCO scala 1 : 200

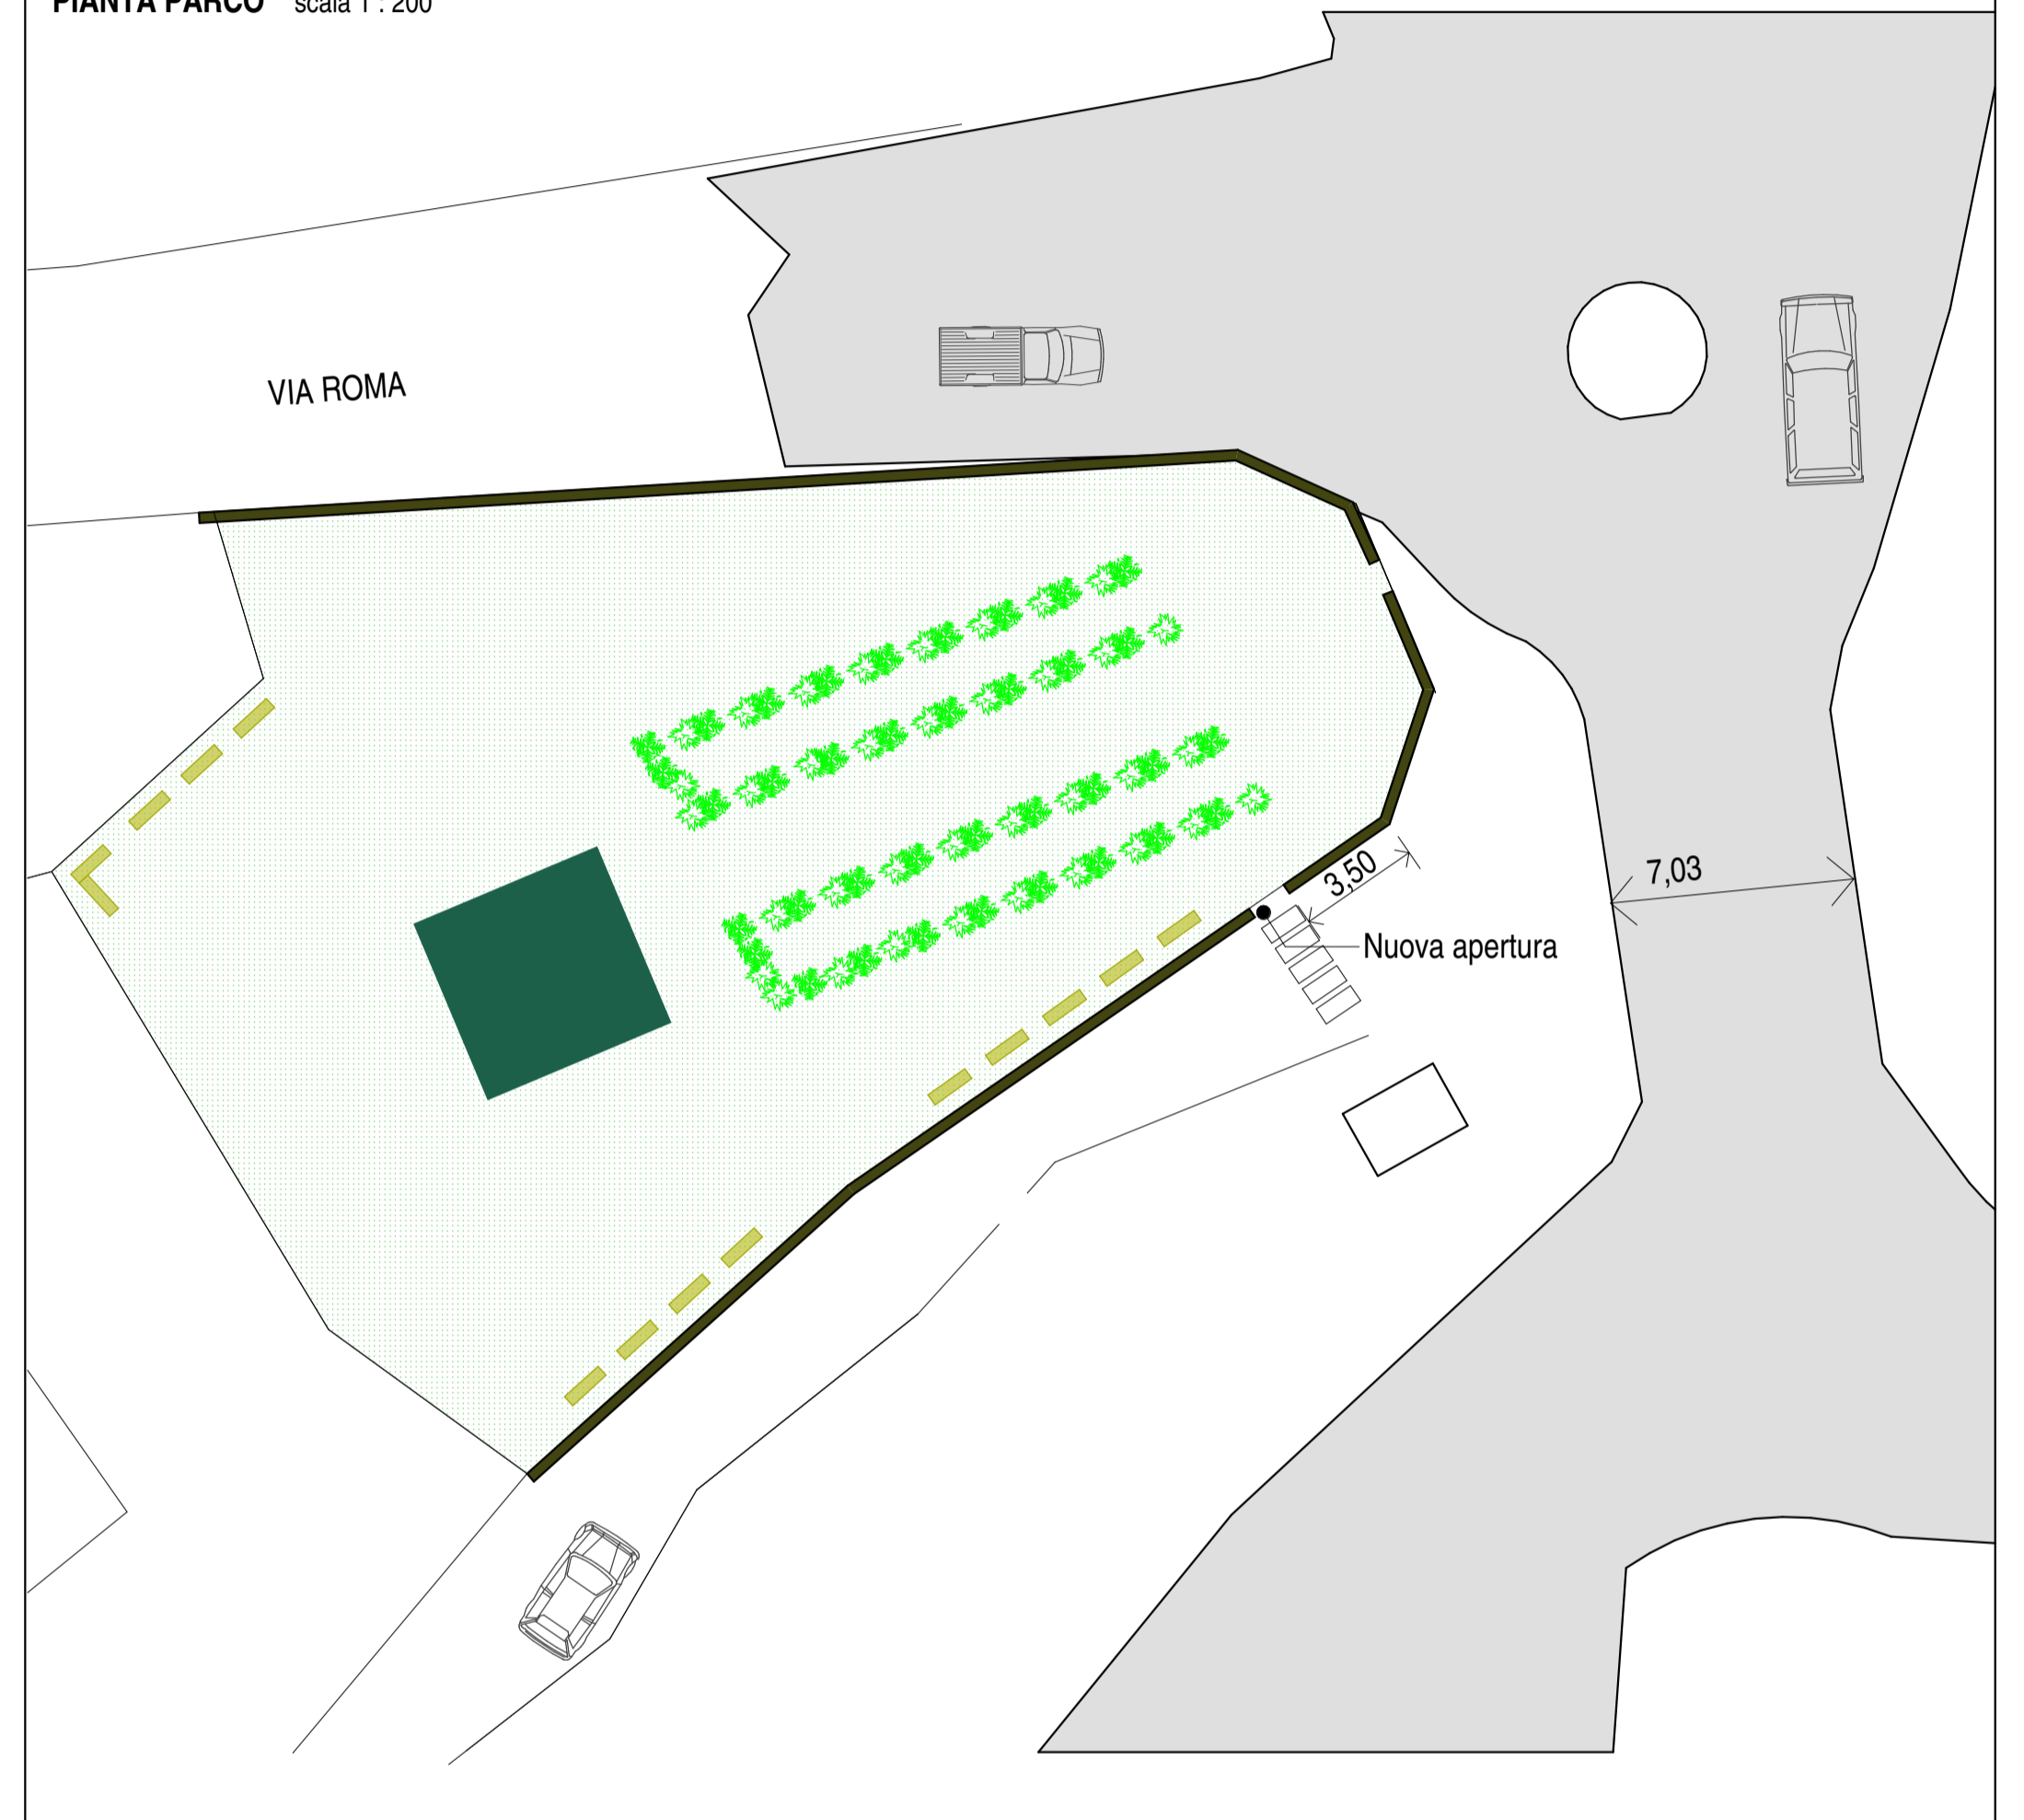

VISTA PARCO

PANCHINA IN TRAVERTINO TIPO 1
PIANTA scala 1:20

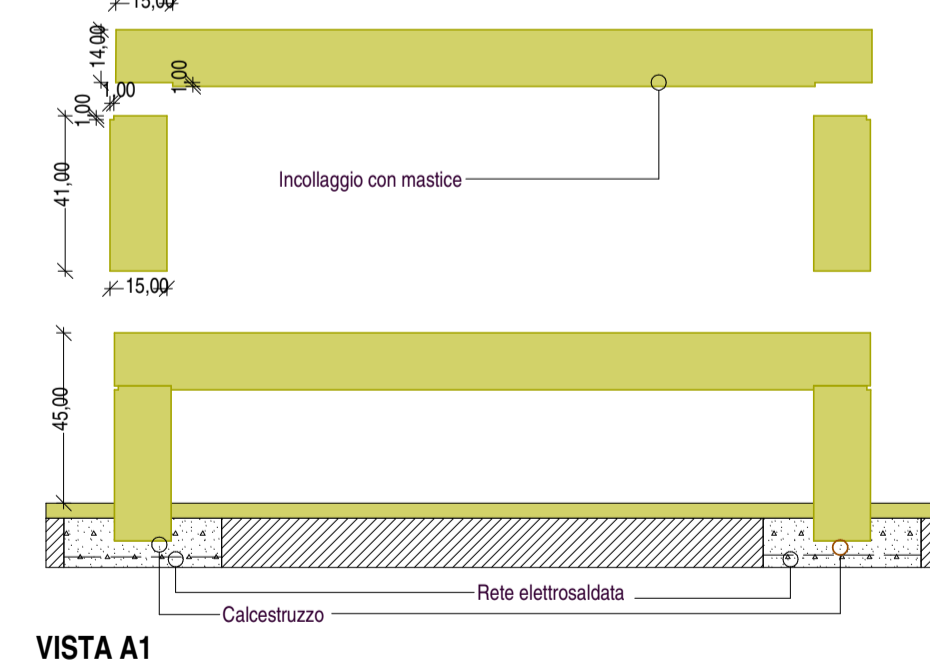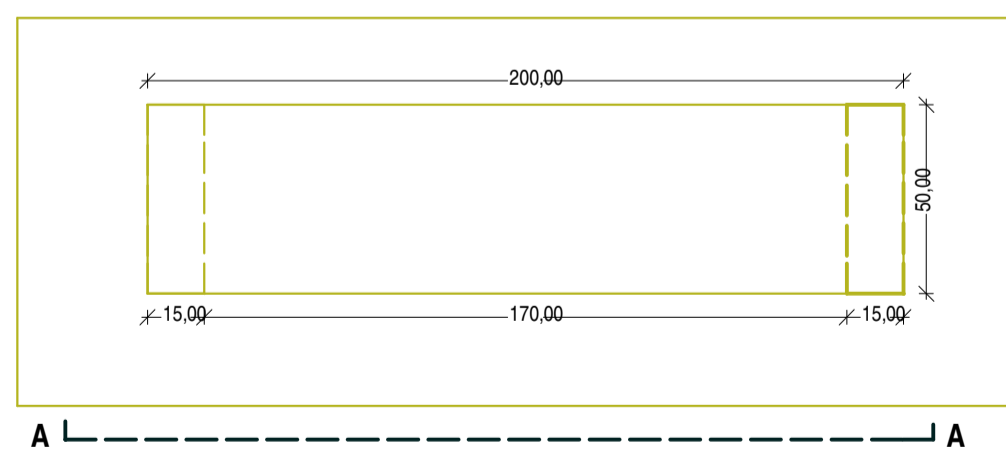

PANCHINA IN TRAVERTINO TIPO 2
PIANTA scala 1:20

