

Comune di San Casciano Dei Bagni  
Provincia di Siena

**SISTEMAZIONE DI VIA MANCIATI  
E REALIZZAZIONE MARCIAPIEDE**

**PROGETTO DEFINITIVO**



**TAV.16: Parcheggio scuola**



Progetto arch. Renzo Flappoli

San Casciano dei Bagni 13 settembre 2013

PIANTA scala 1 : 500



PANCHINA IN TRAVERTINO TIPO 1

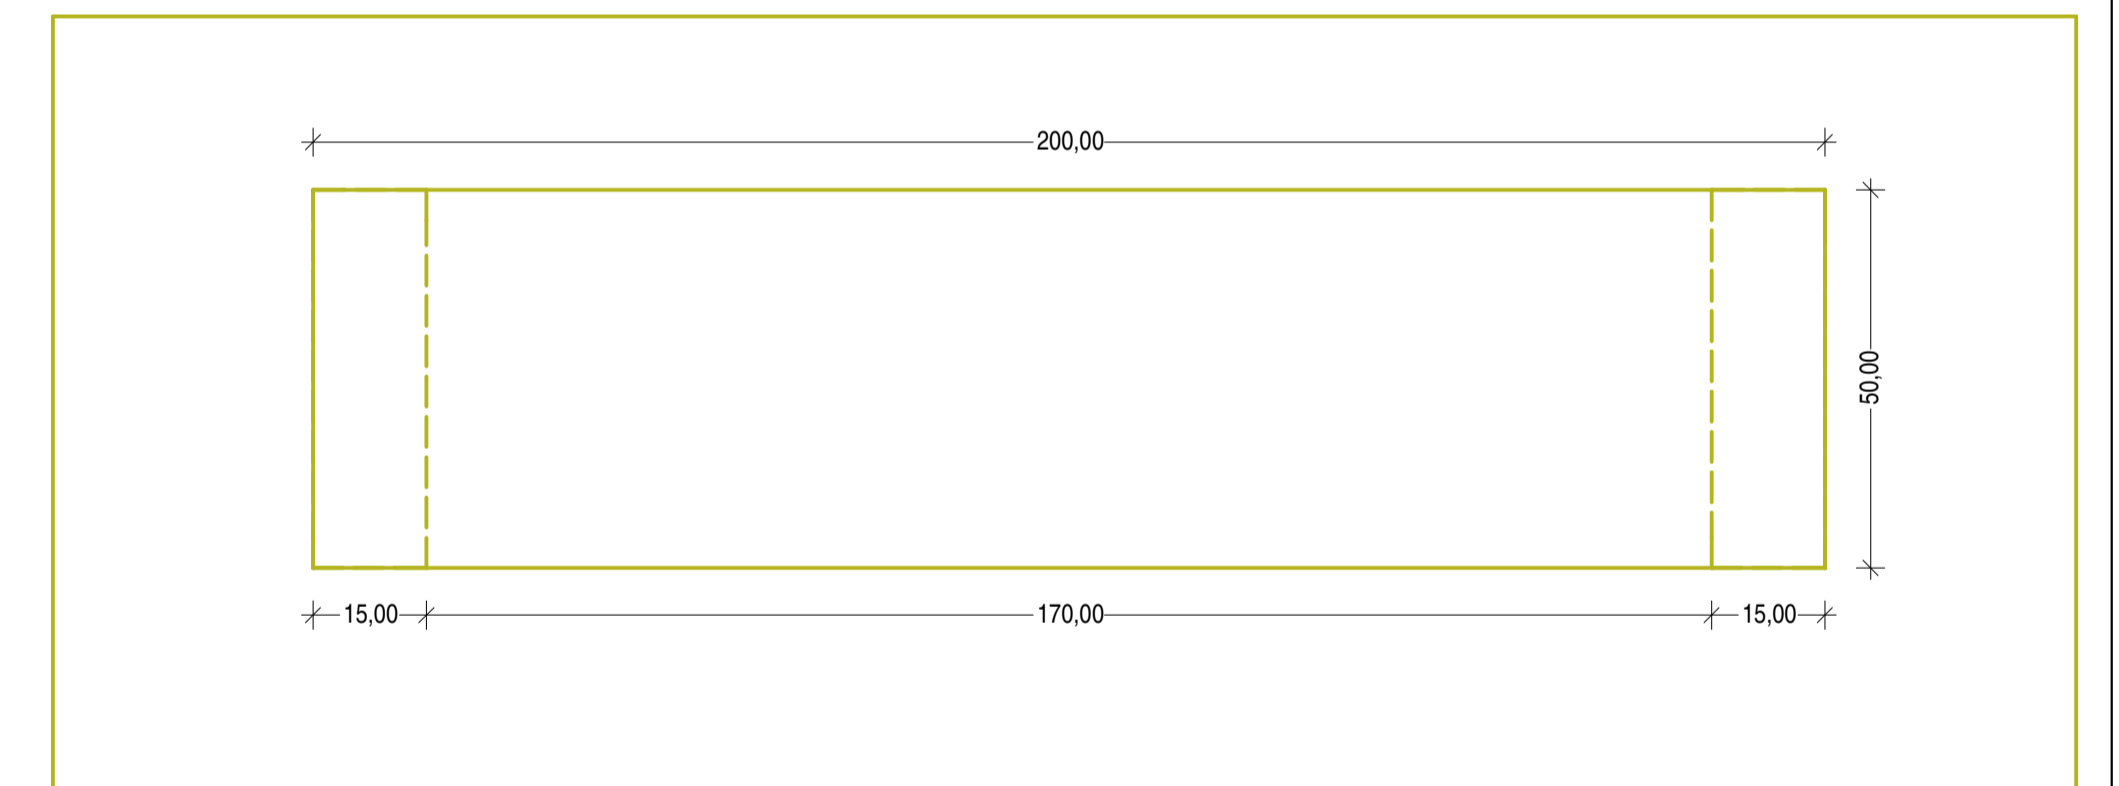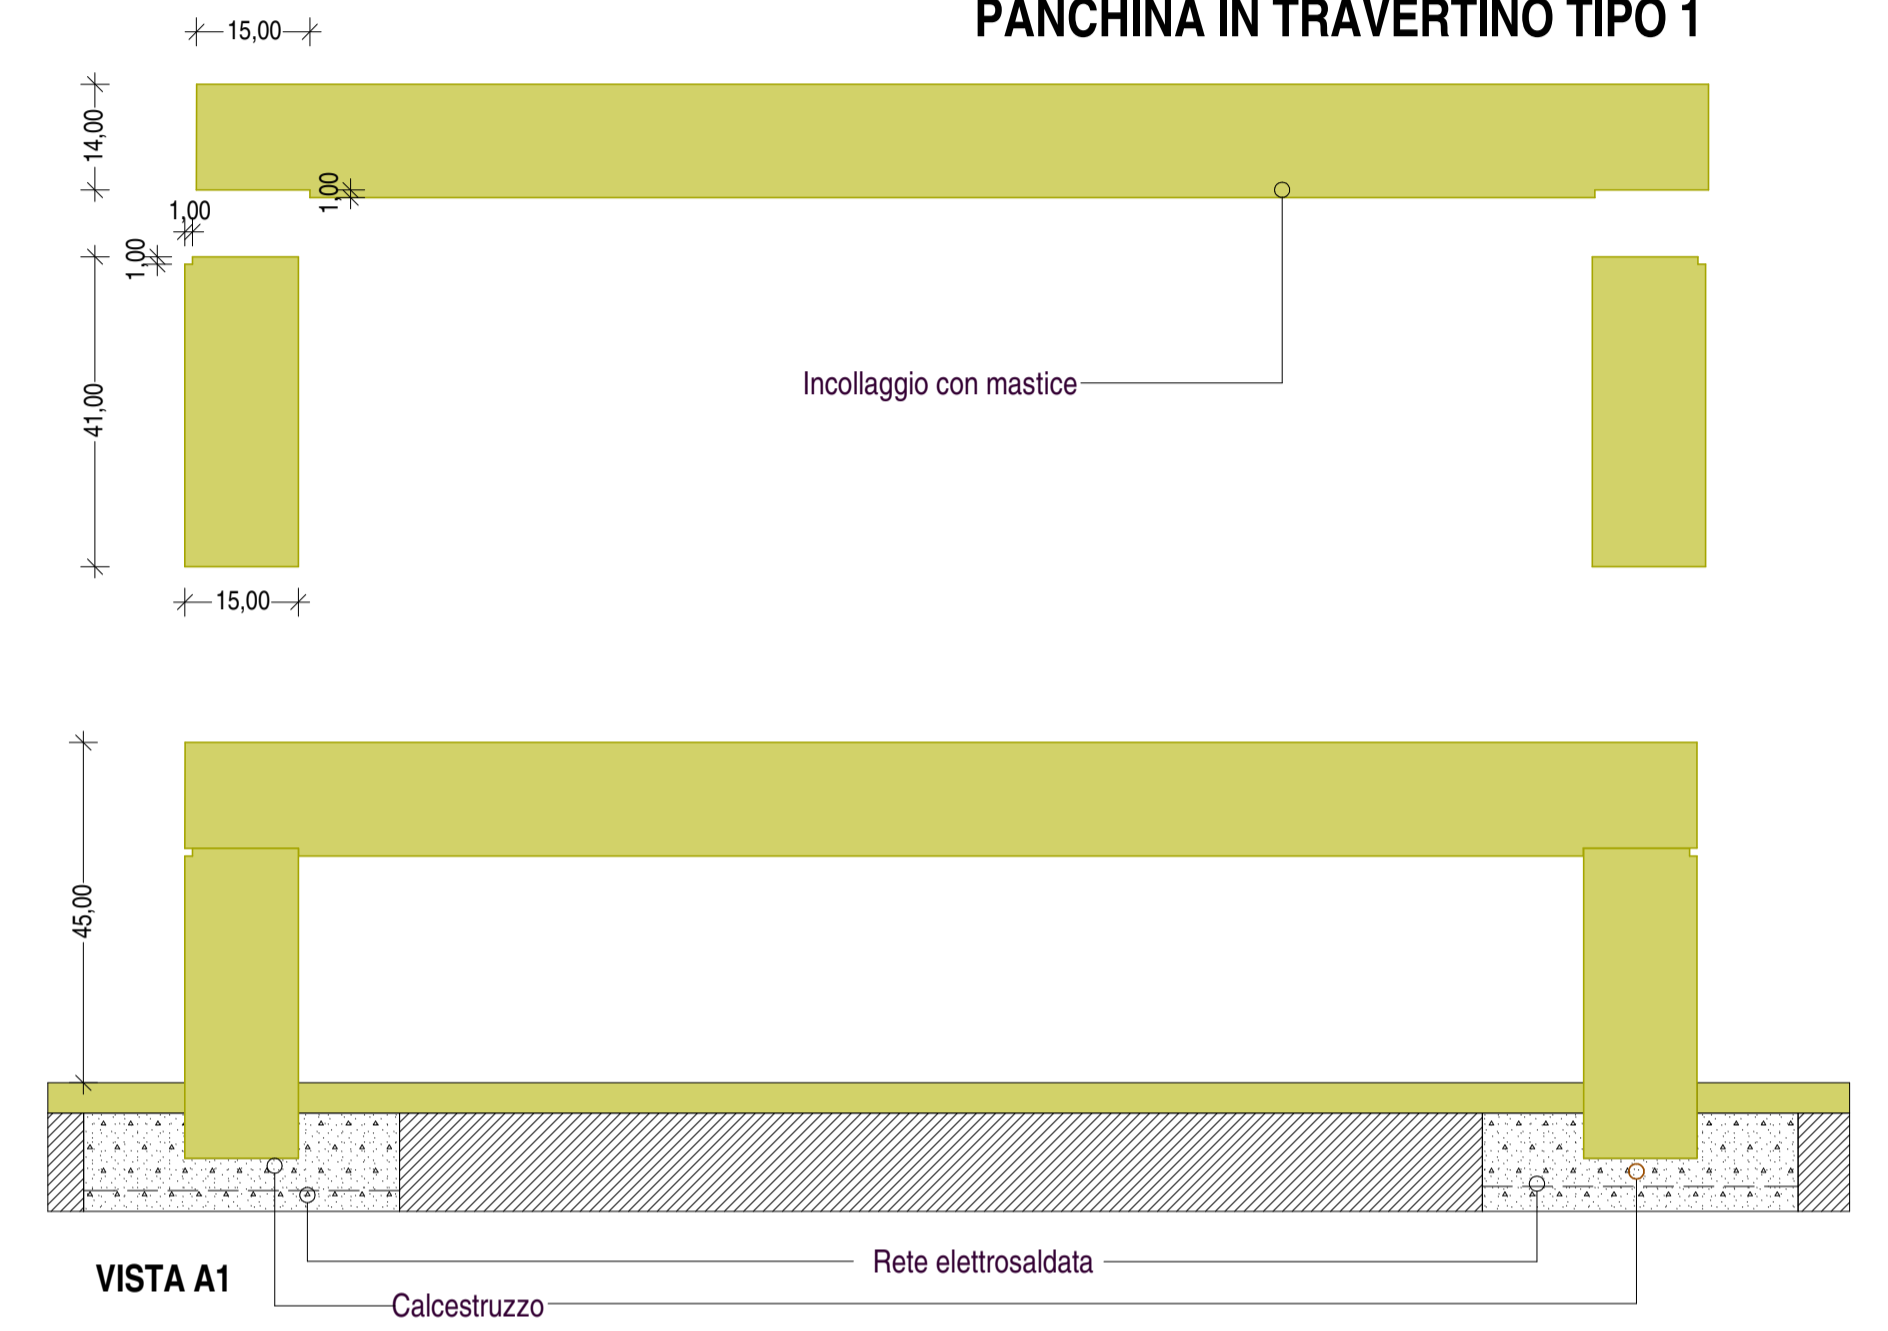

PIANTA scala 1:10