

Comune di San Casciano Dei Bagni
Provincia di Siena

SISTEMAZIONE DI VIALE MANCIATI E REALIZZAZIONE MARCIAPIEDE

PROGETTO DEFINITIVO





TAV.17: Illuminazione pubblica

Progetto arch. Renzo Rappoli

San Casciano dei Bagni 13 settembre 2013

PARTICOLARE PLINTO PALO LUCE
scala 1 : 20

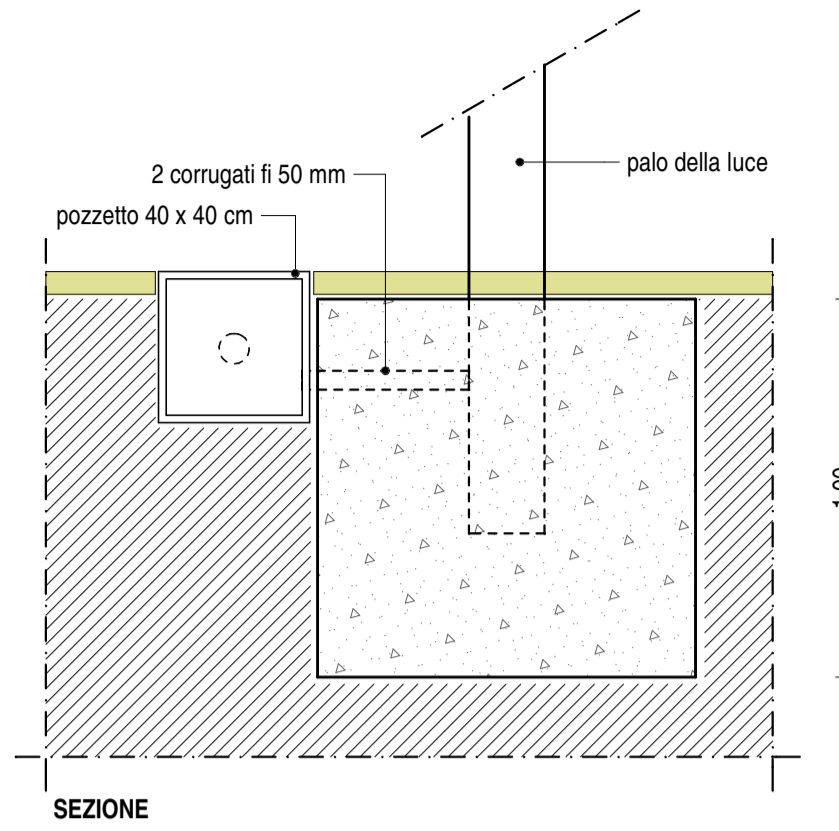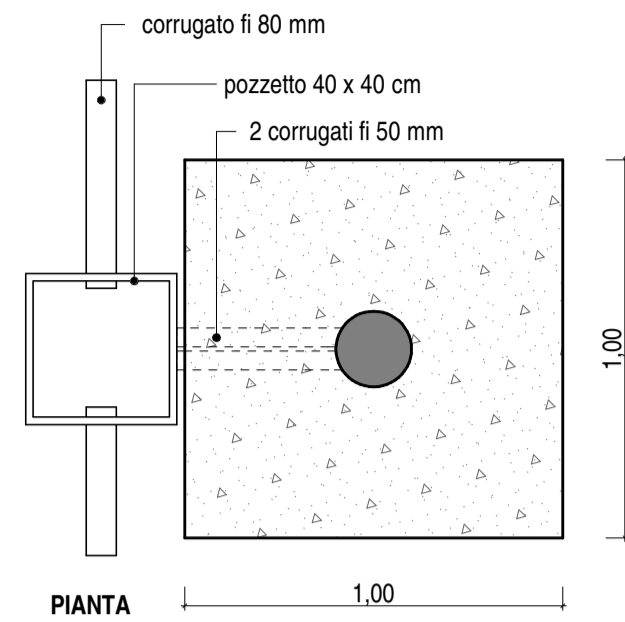

ILLUMINAZIONE PUBBLICA
PIANTA scala 1 : 1000

