

Comune di San Casciano Dei Bagni  
Provincia di Siena

SISTEMAZIONE DI VIALE MANCIATI  
E REALIZZAZIONE MARCIAPIEDE

PROGETTO DEFINITIVO




TAV.04: sezioni trasversali viale Manciatì


Progetto arch. Renzo Rappoli

San Casciano dei Bagni 13 settembre 2013


ANTE OPERAM  
INTERVENTI DI SCAVO E DEMOLIZIONI scala 1:50

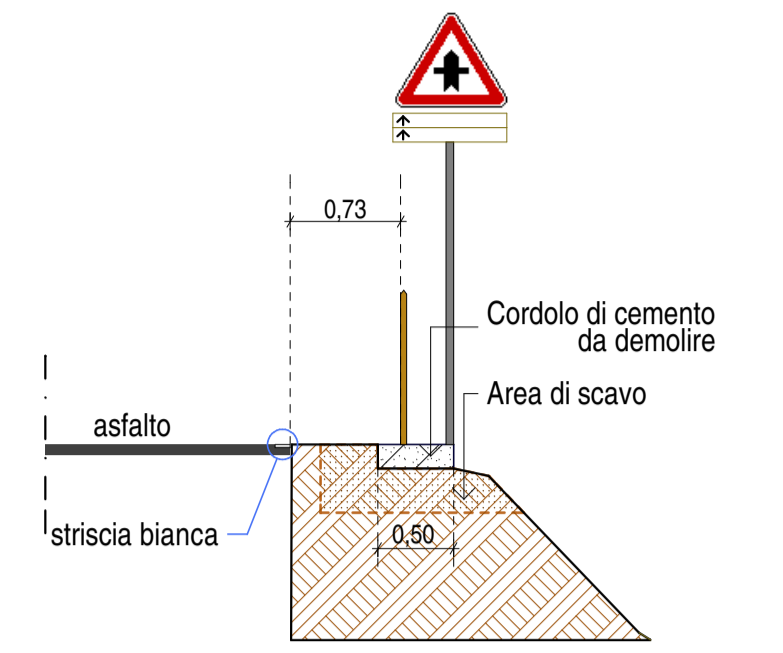


SEZIONE PROGR. 120.60

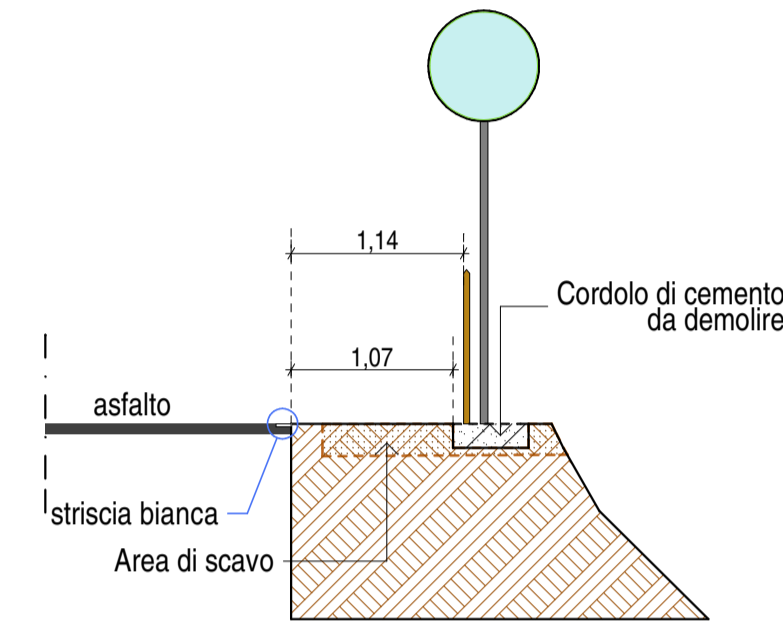


SEZIONE PROGR. 109.00

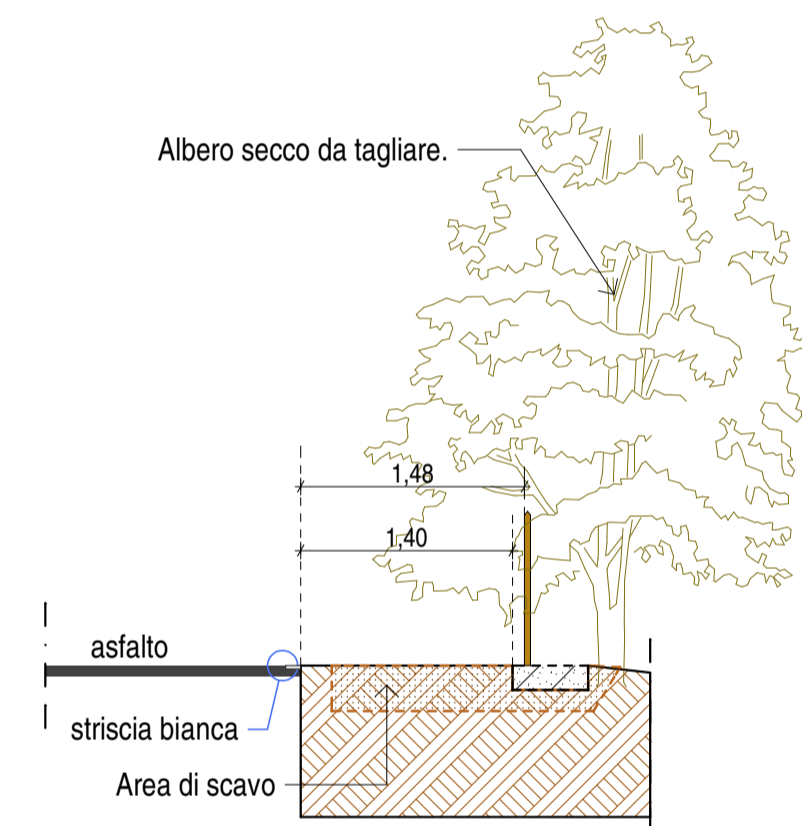


SEZIONE PROGR. 100.80

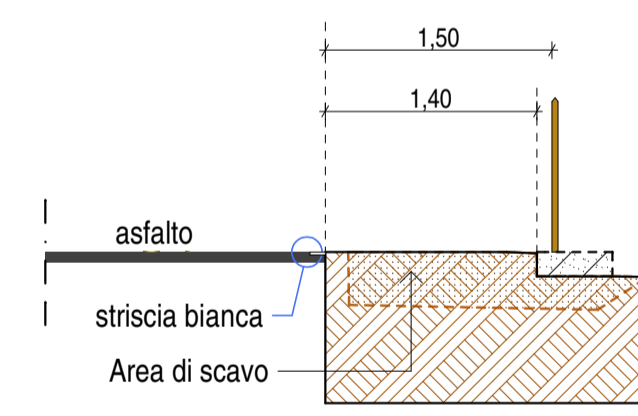

SEZIONE PROGR. 100.00

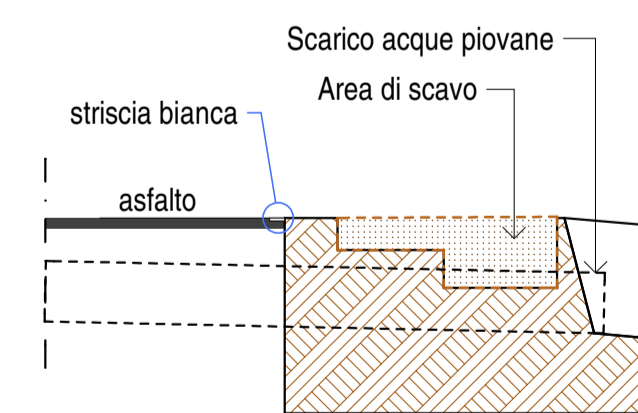


SEZIONE PROGR. 97.10

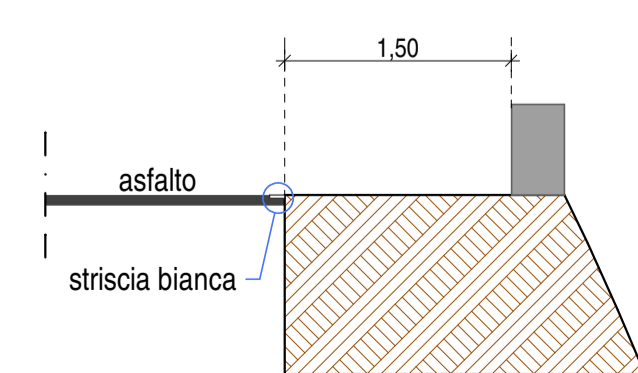


SEZIONE PROGR. 95.00


POST OPERAM  
INTERVENTI DI RICOSTRUZIONE E FINITURE scala 1:50

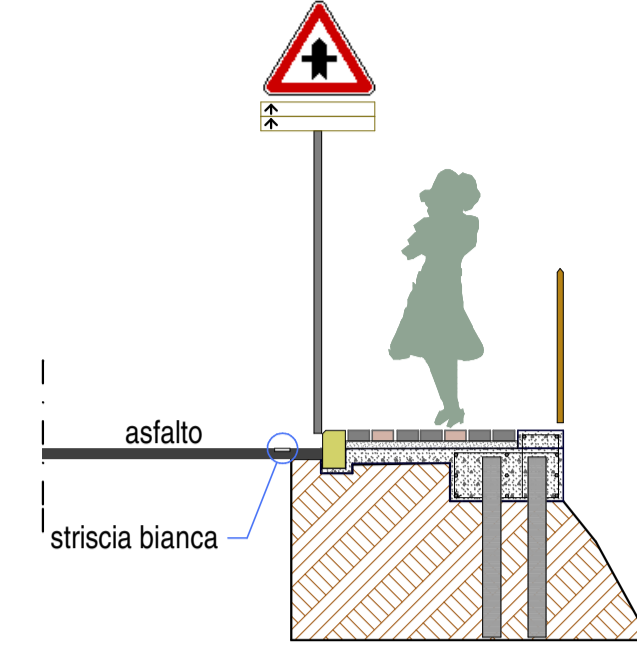


SEZIONE PROGR. 120.60

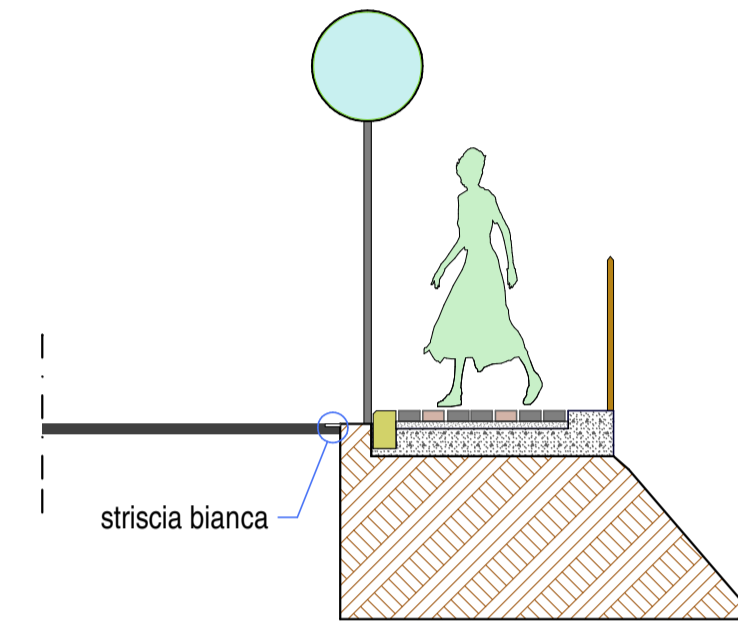


SEZIONE PROGR. 109.00

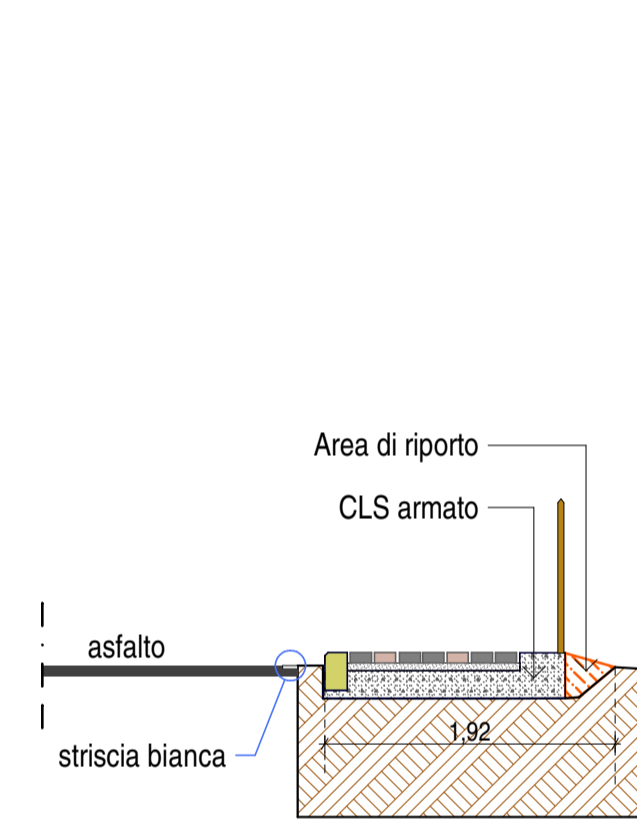


SEZIONE PROGR. 100.80

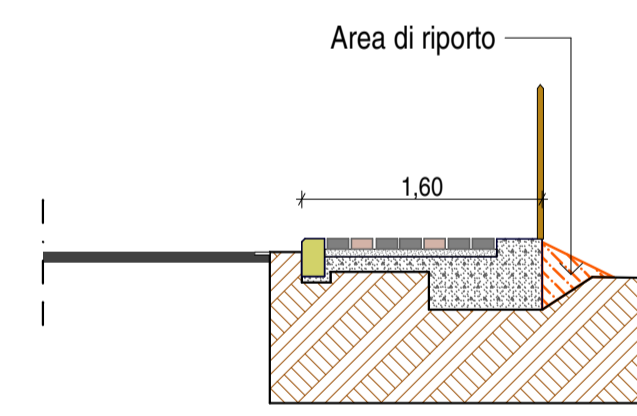

SEZIONE PROGR. 100.00

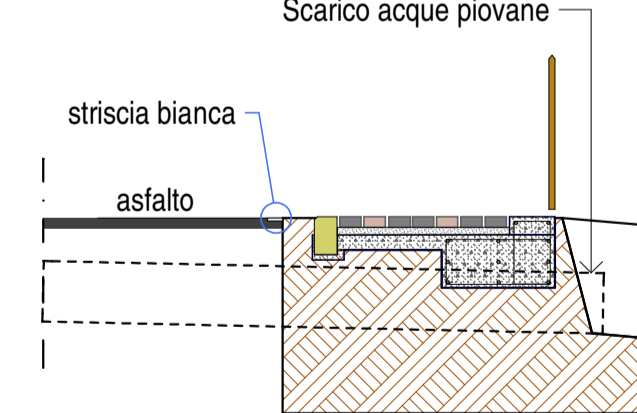


SEZIONE PROGR. 97.10

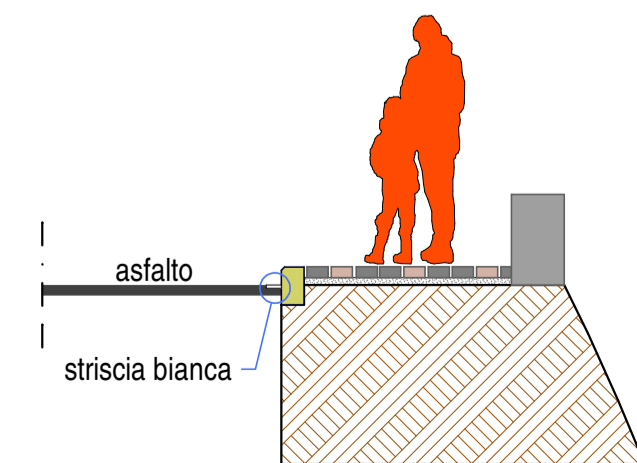


SEZIONE PROGR. 95.00


ANTE OPERAM  
INTERVENTI DI SCAVO E DEMOLIZIONI scala 1:50

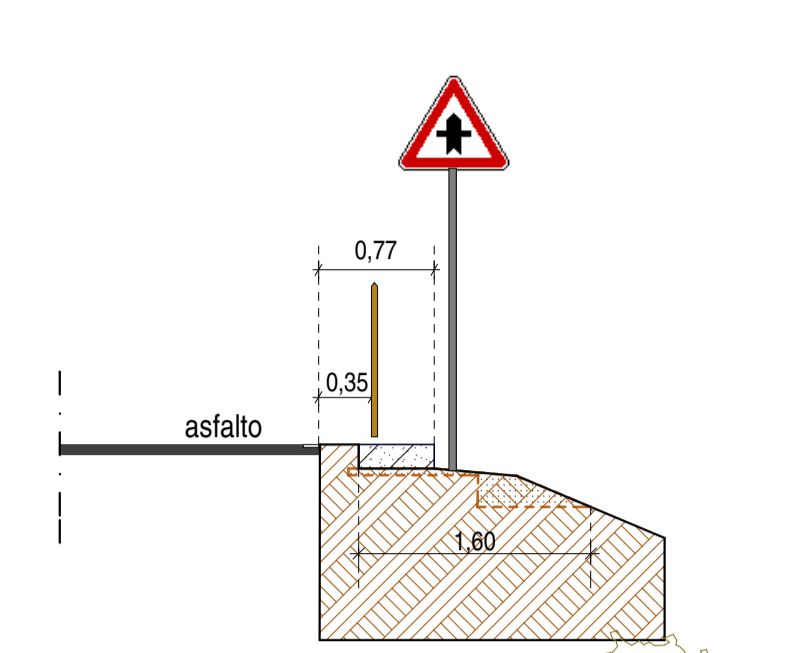


SEZIONE PROGR. 170.00

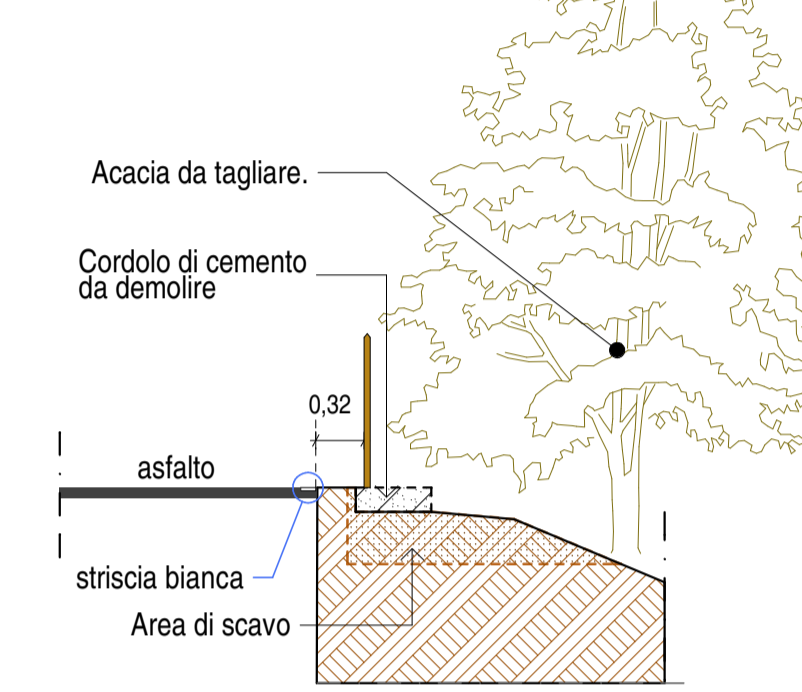


SEZIONE PROGR. 152.90

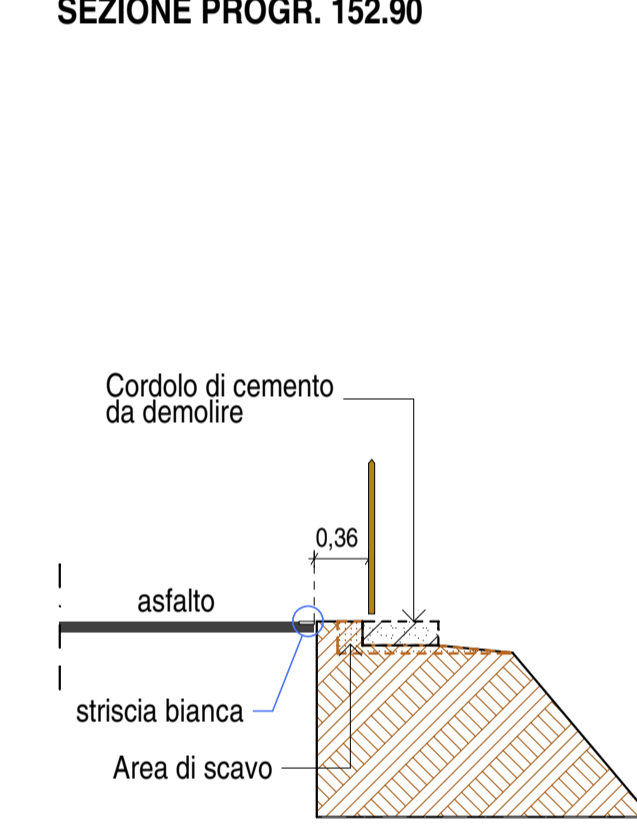

SEZIONE PROGR. 150.00

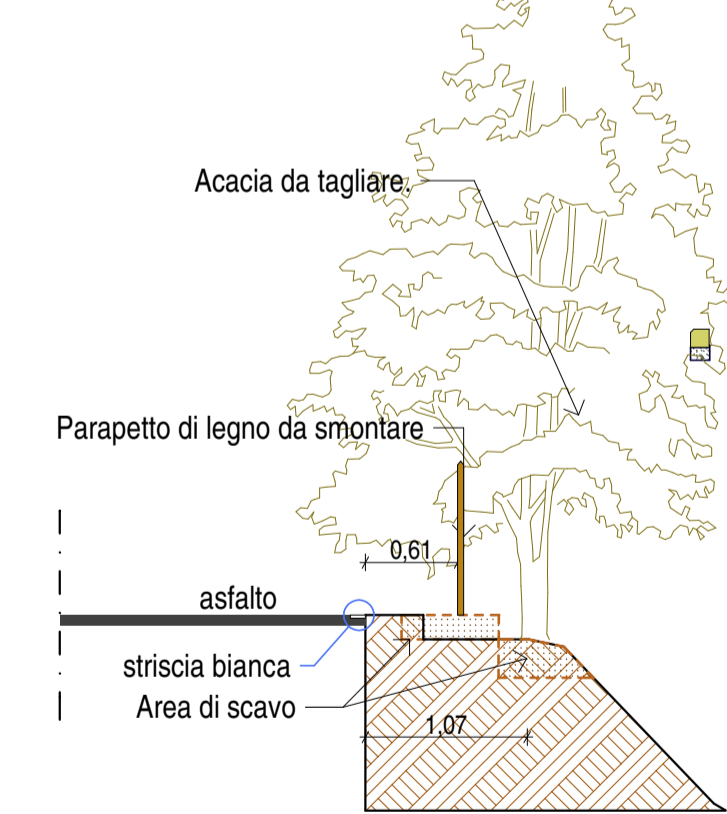


SEZIONE PROGR. 140.40

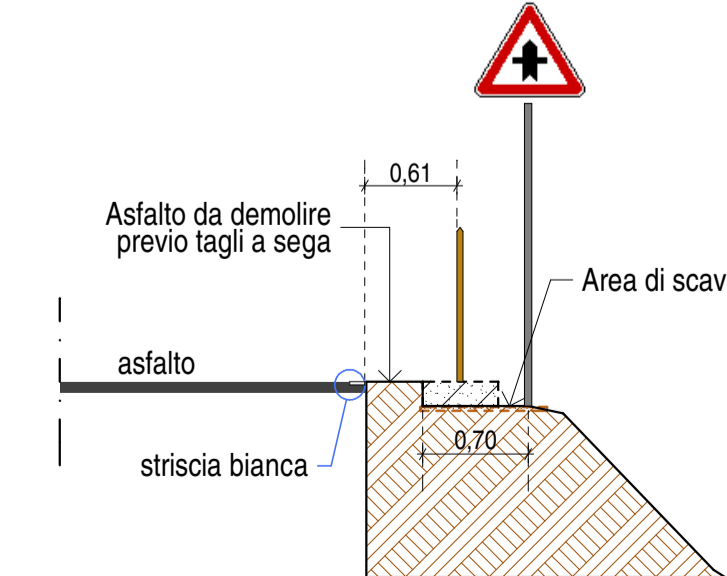


SEZIONE PROGR. 135.40


POST OPERAM  
INTERVENTI DI RICOSTRUZIONE E FINITURE scala 1:50

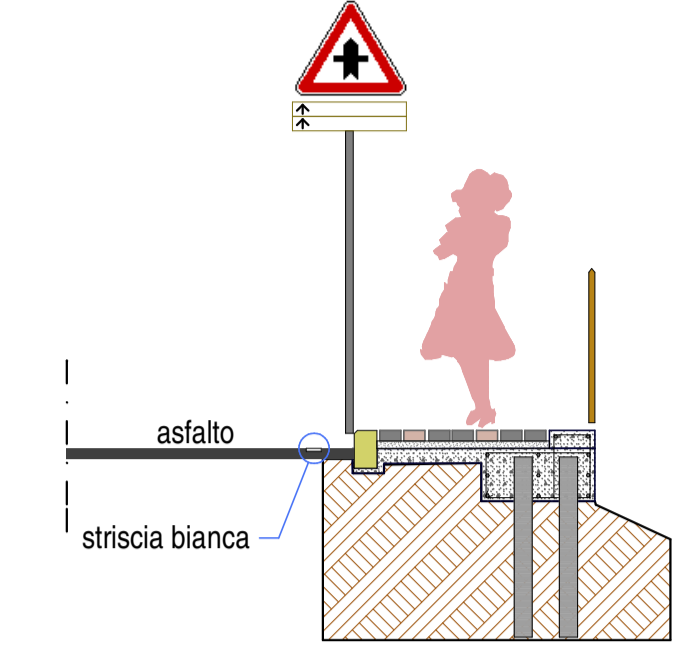


SEZIONE PROGR. 170.00

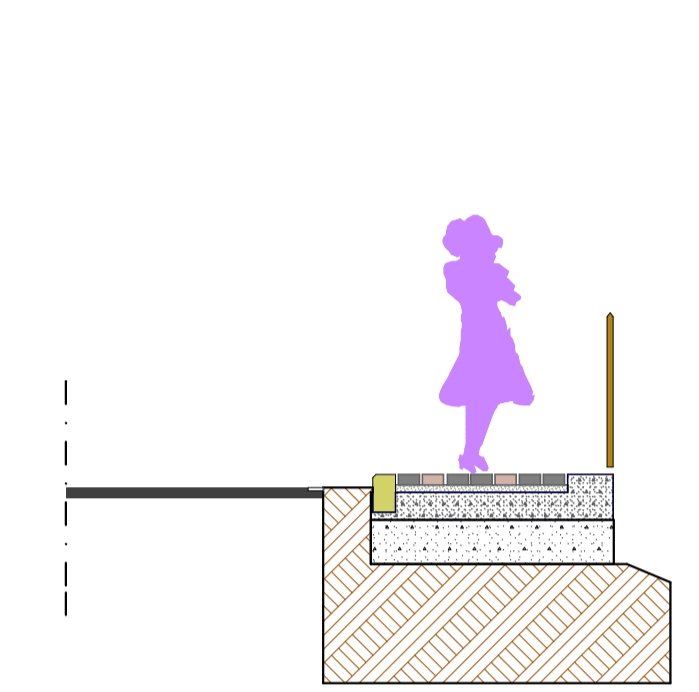


SEZIONE PROGR. 152.90

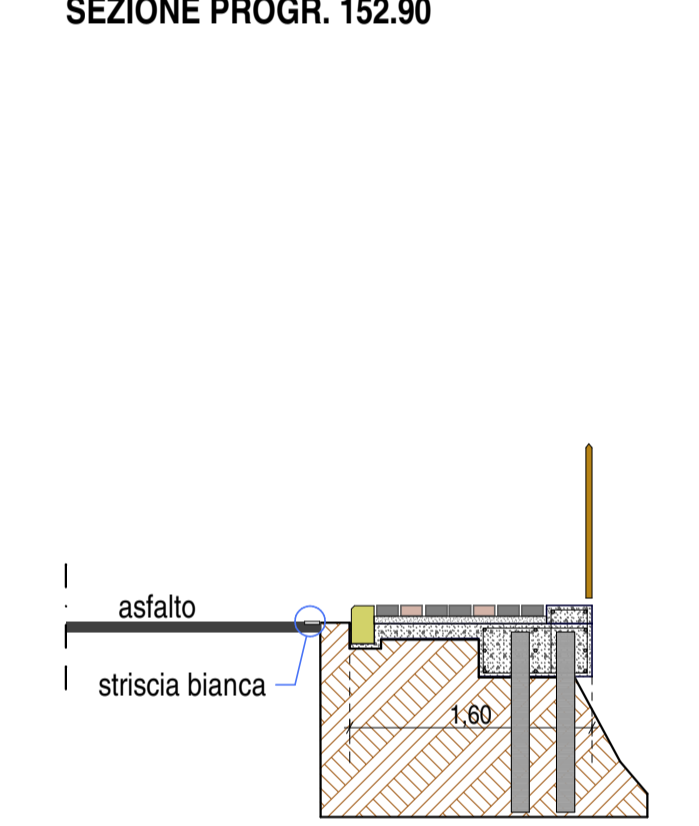

SEZIONE PROGR. 150.00

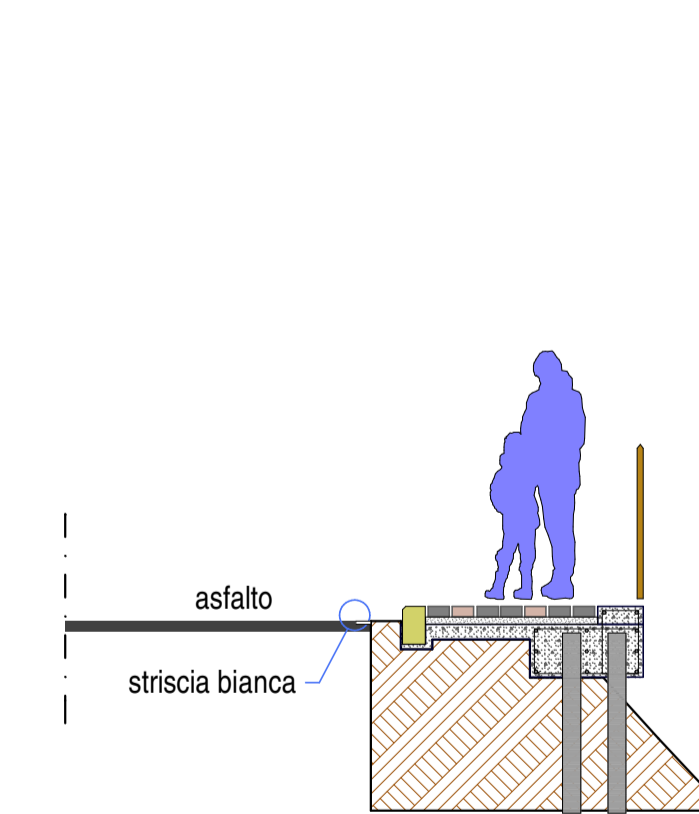

SEZIONE PROGR. 140.40

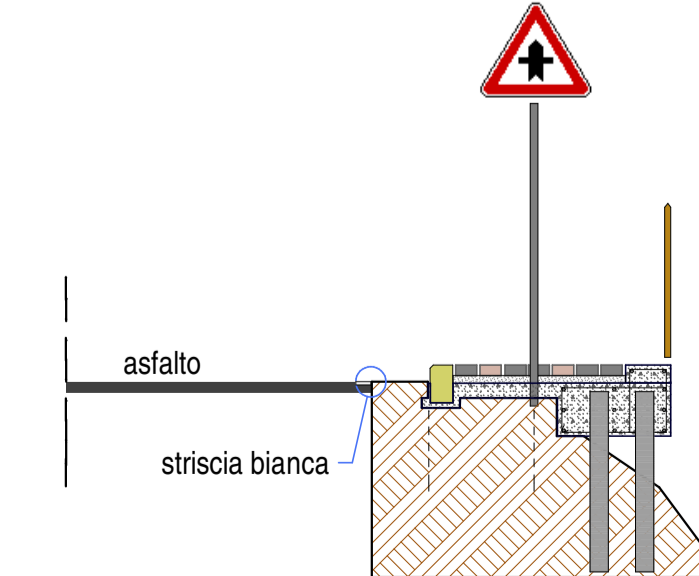

SEZIONE PROGR. 135.40