







TAV.11: Sezioni trasversali - SP 82

Progetto arch. Renzo Rappoli





San Casciano dei Bagni 13 settembre 2013

SEZIONI TRASVERSALI scala 1:200





ANTE OPERAM

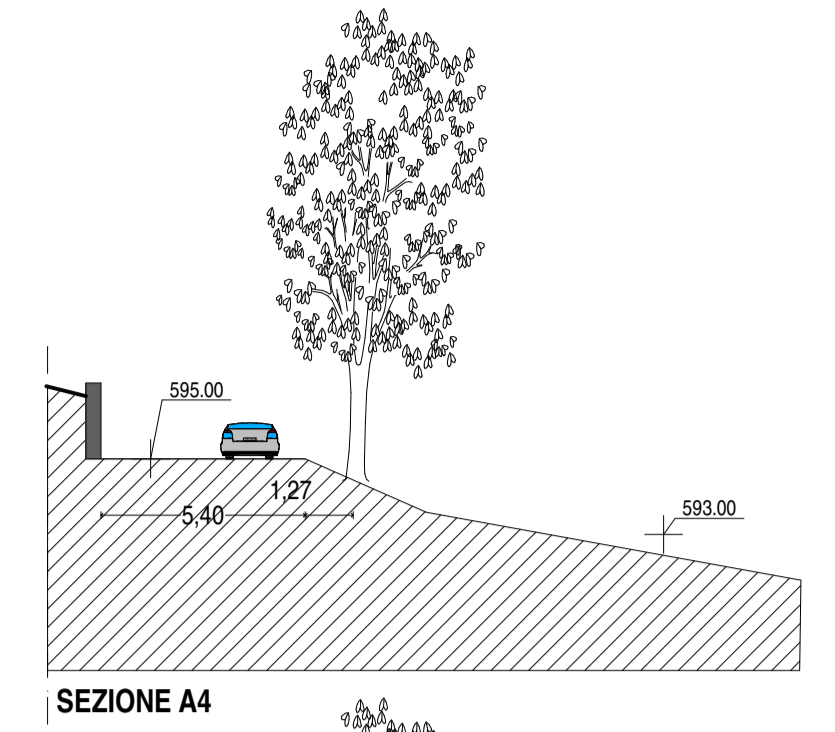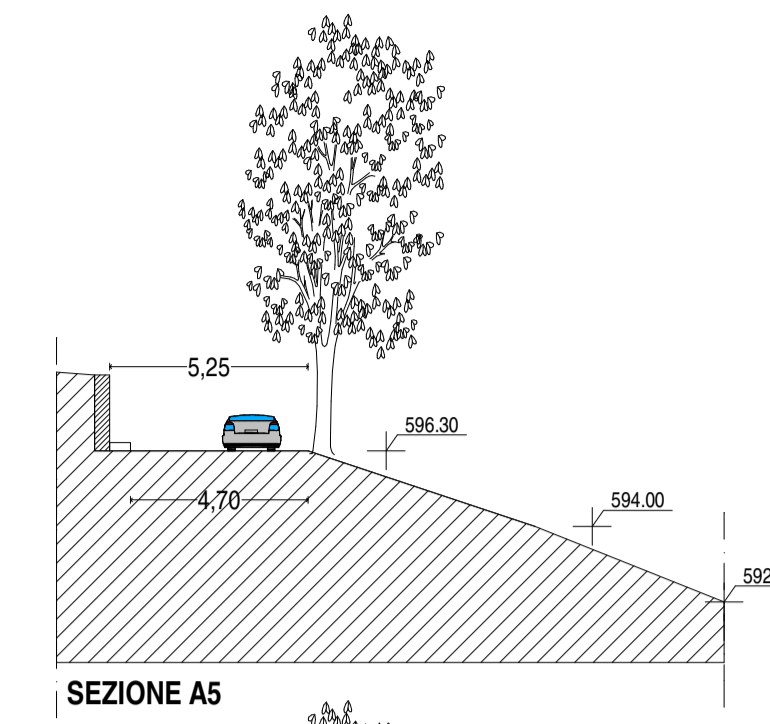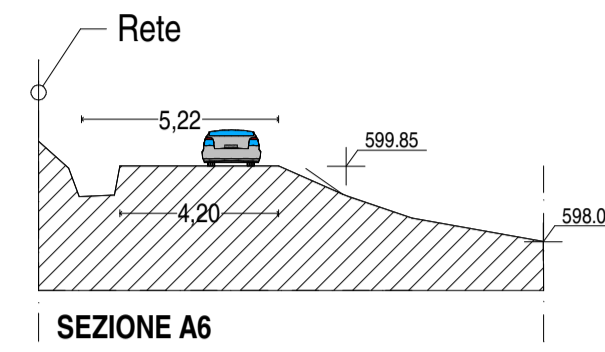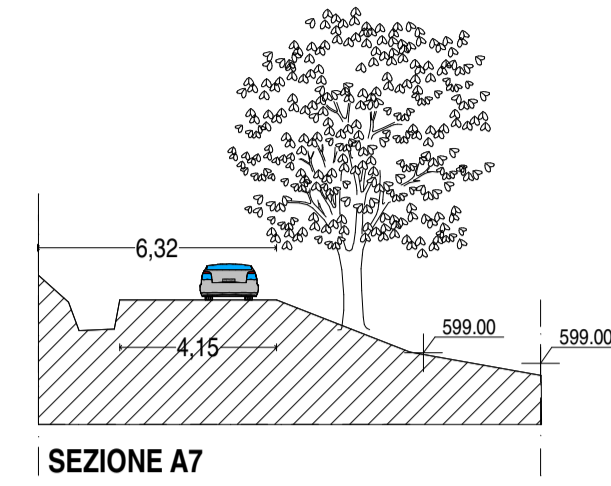





INTERVENTI

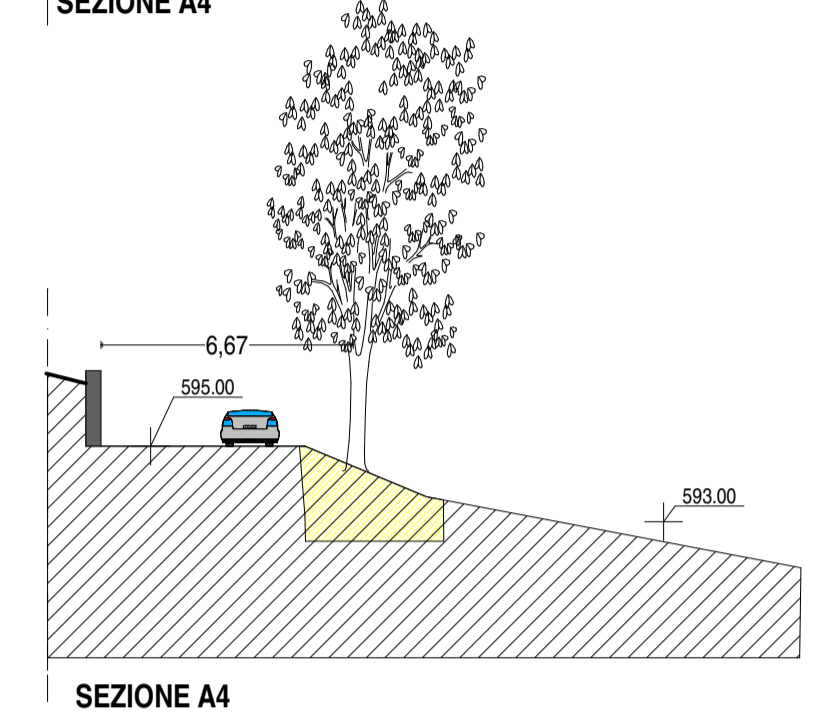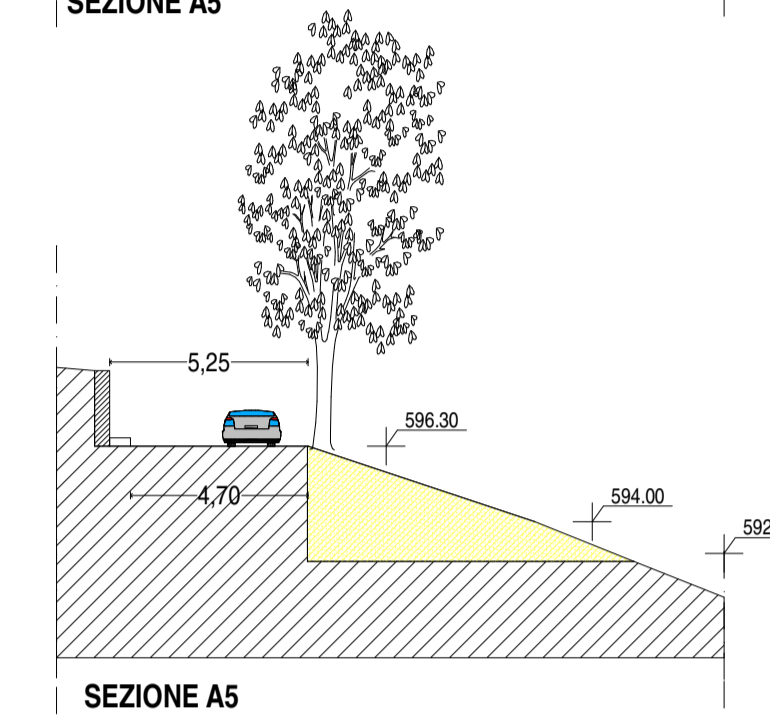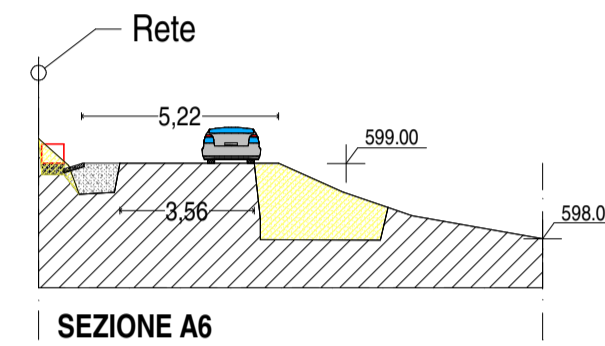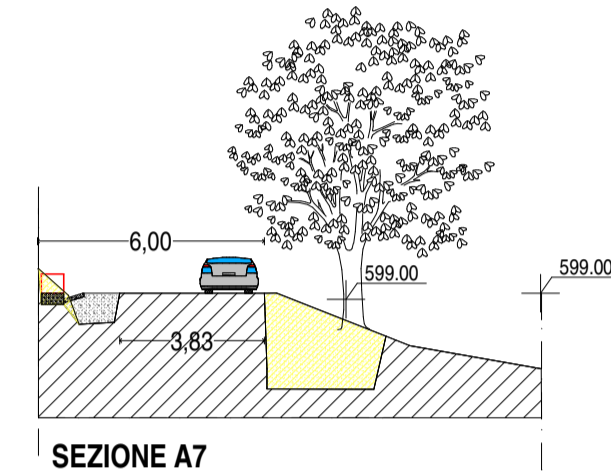





POST OPERAM

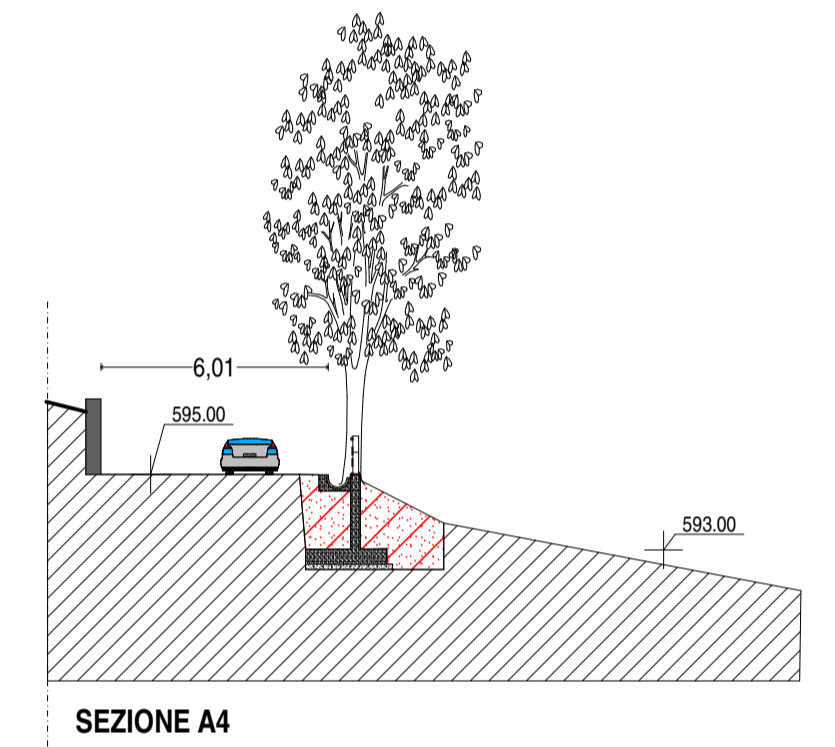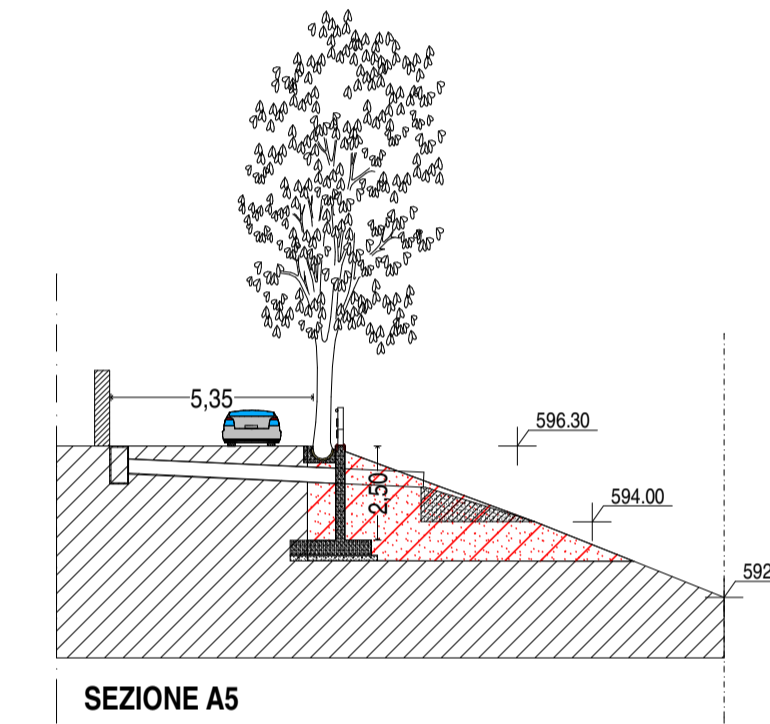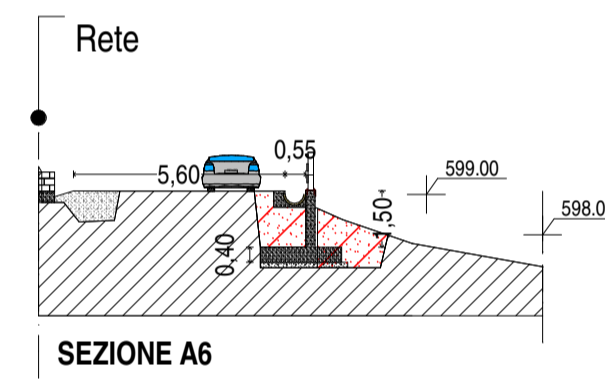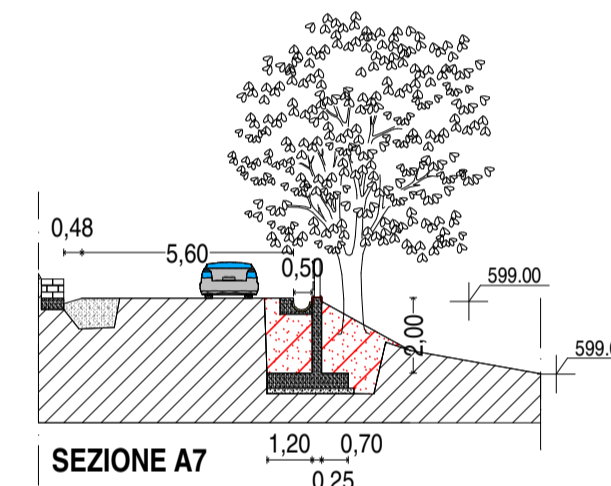

ANTE OPERAM

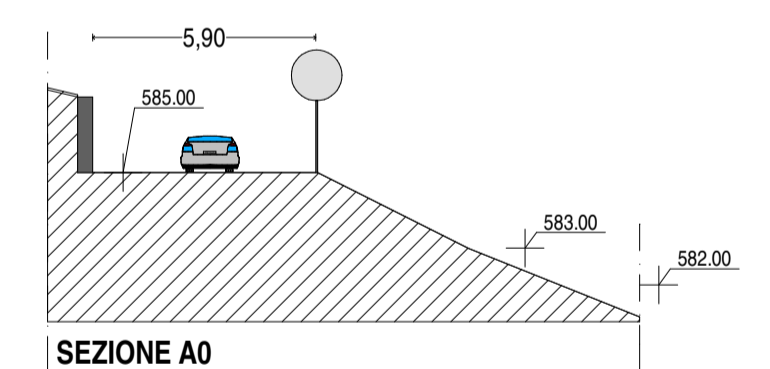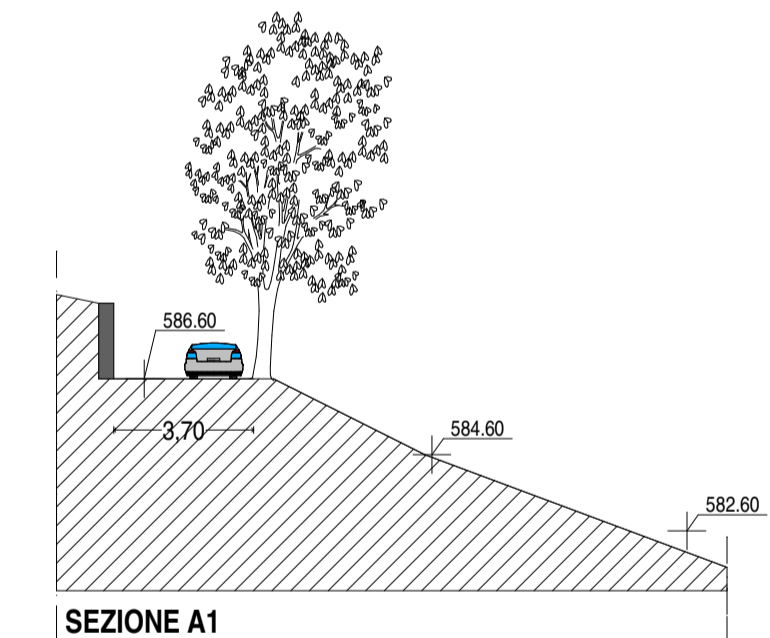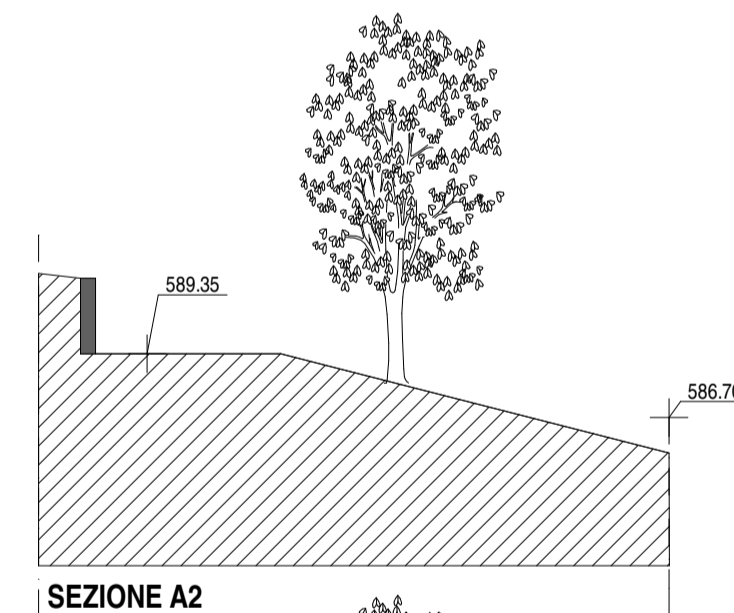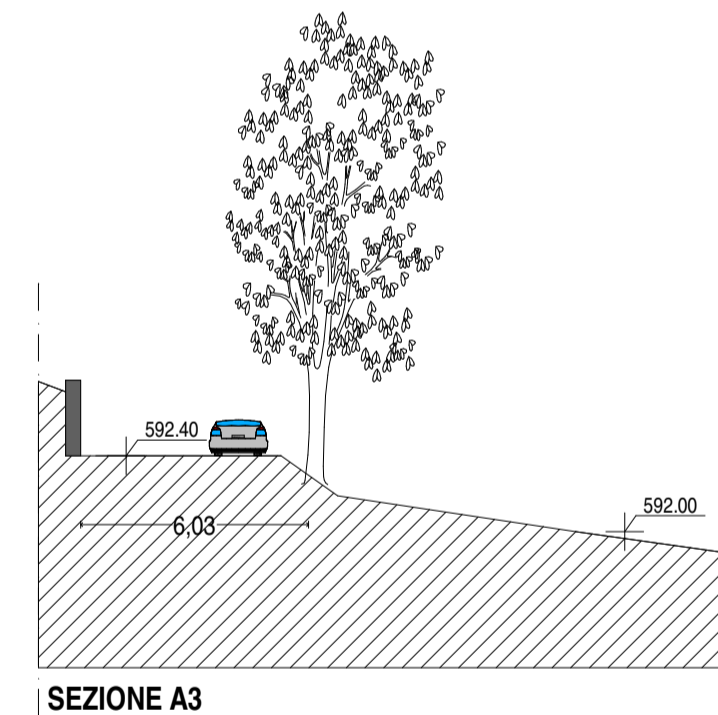

INTERVENTI

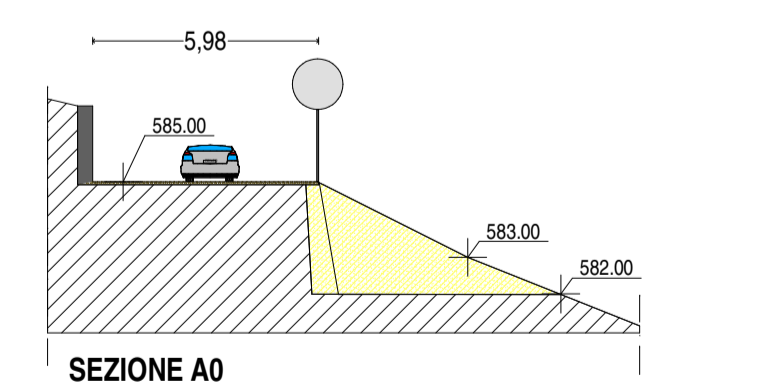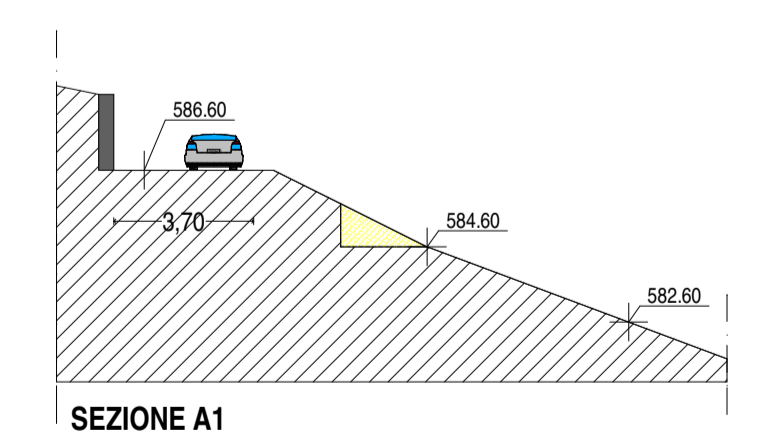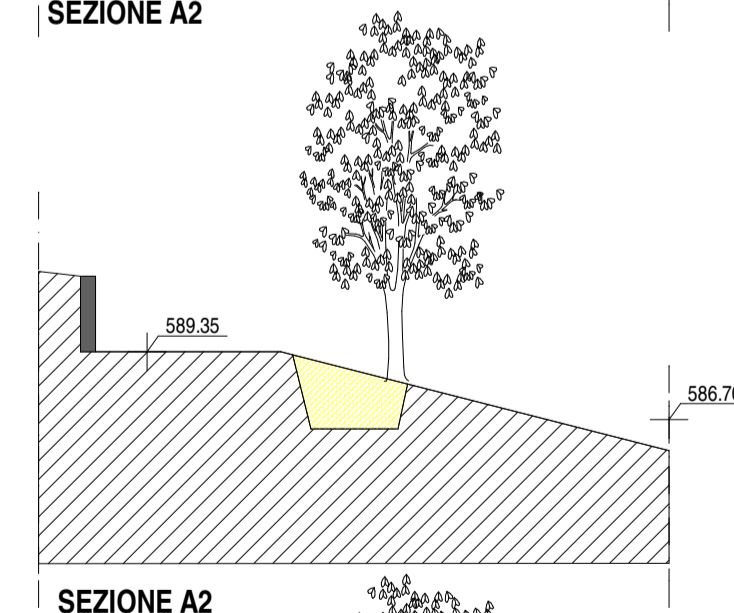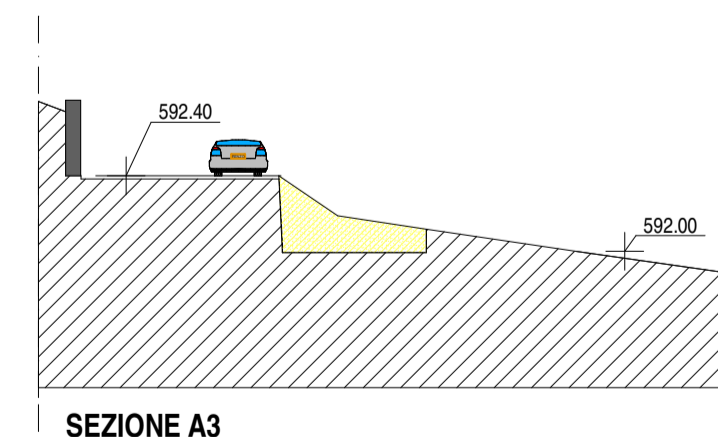

POST OPERAM

